




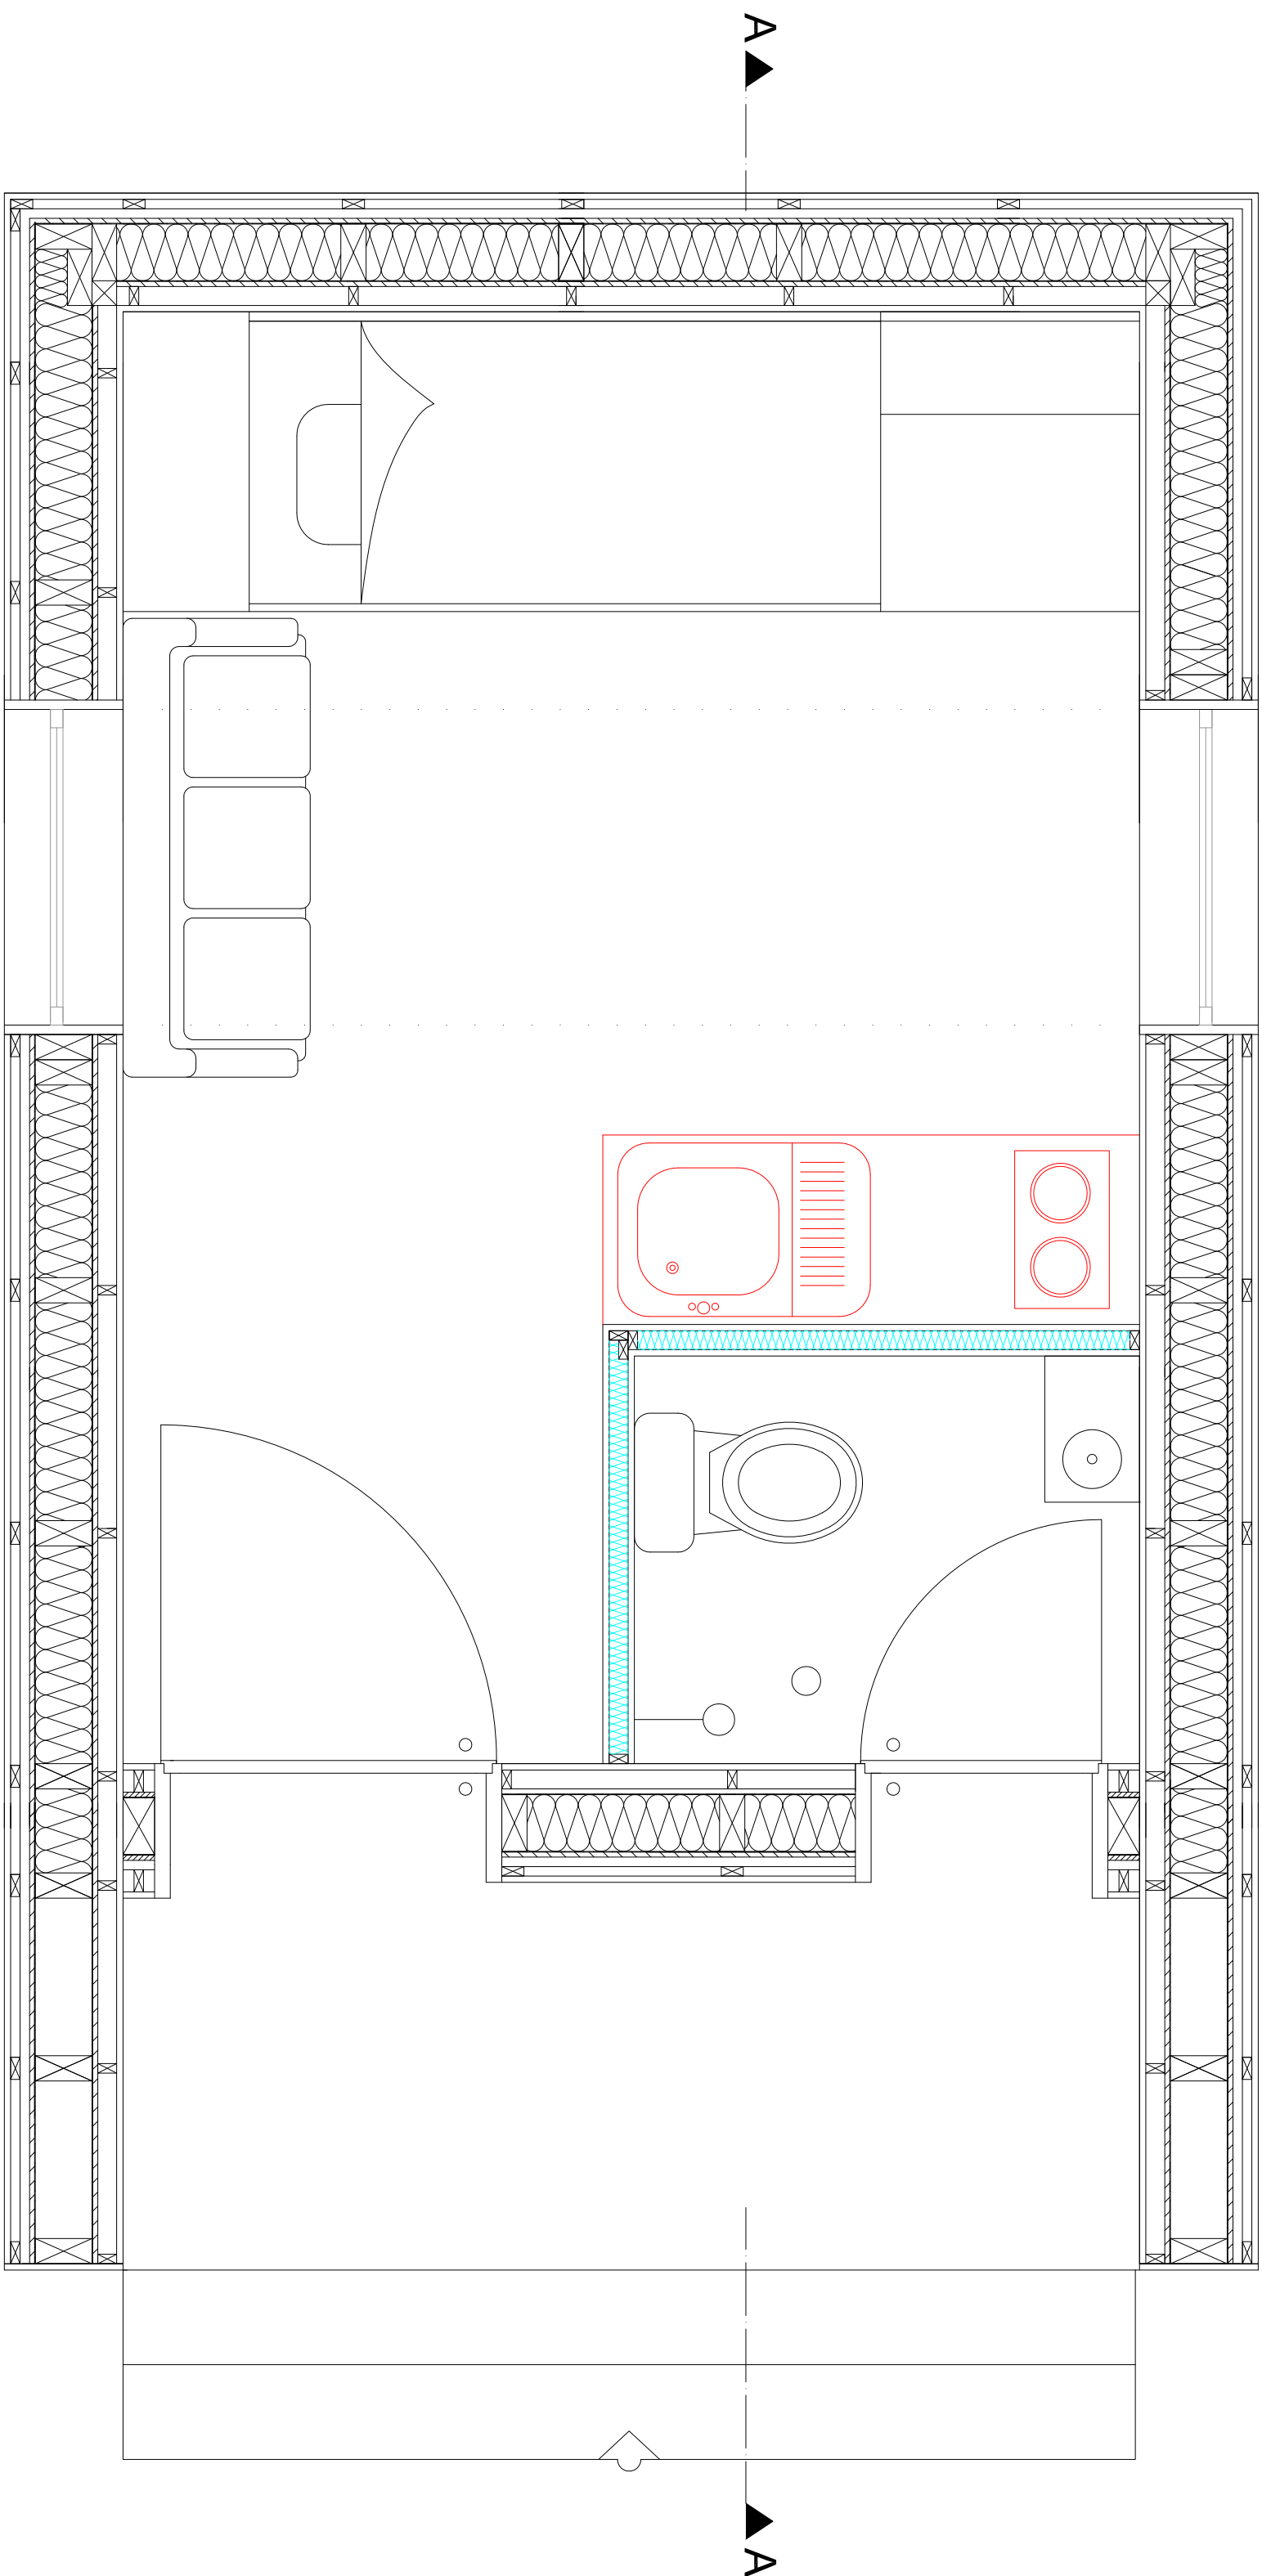


Grundriss
Maßstab 1:20


Fensterdetail
Maßstab 1:5

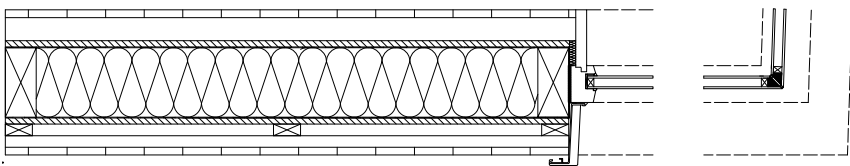

Dachabschluss mit Entwässerung
Maßstab 1:5

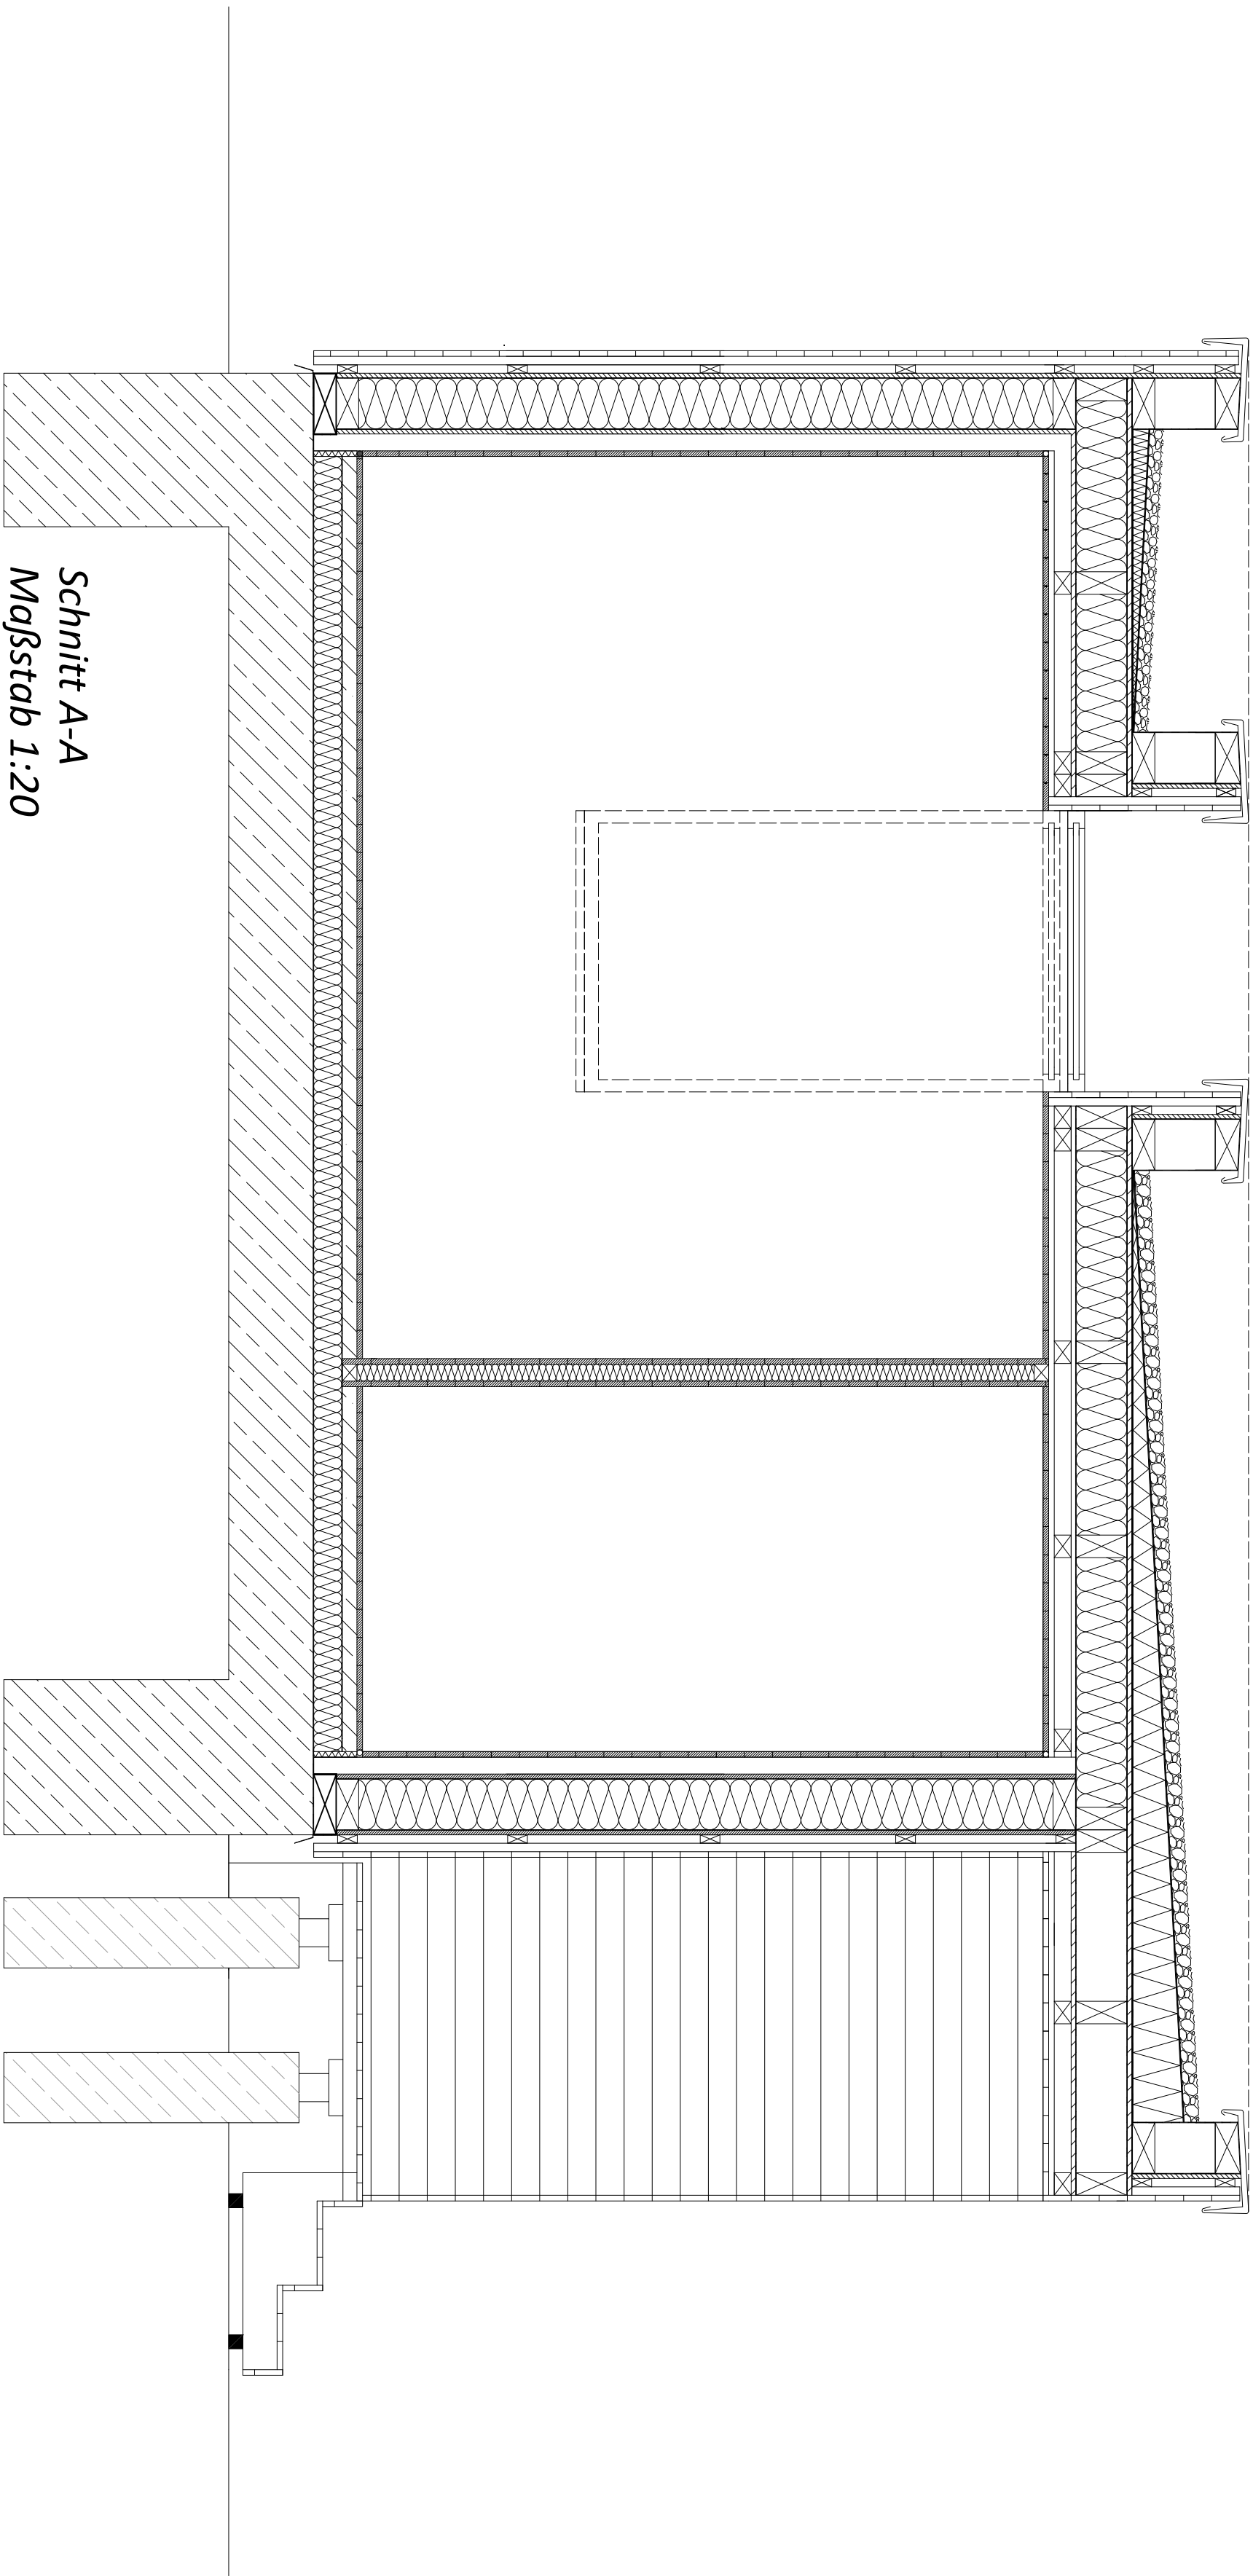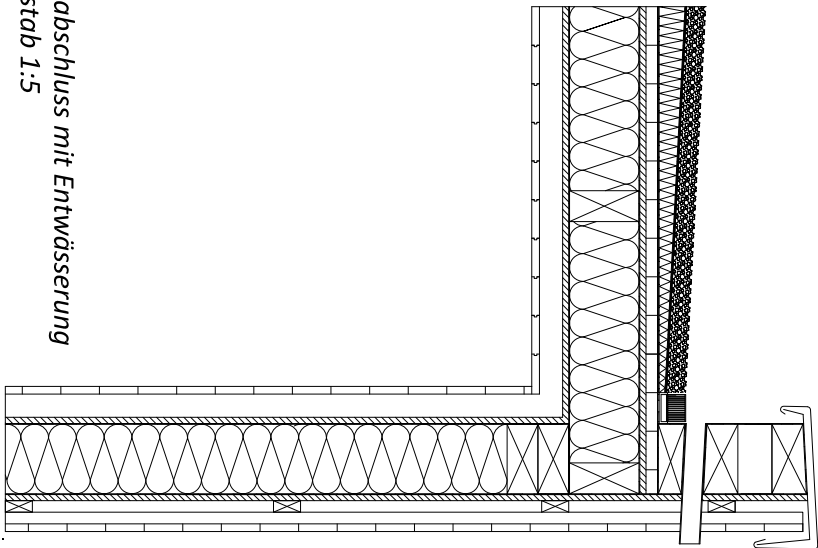

Schnitt A-A
Maßstab 1:20

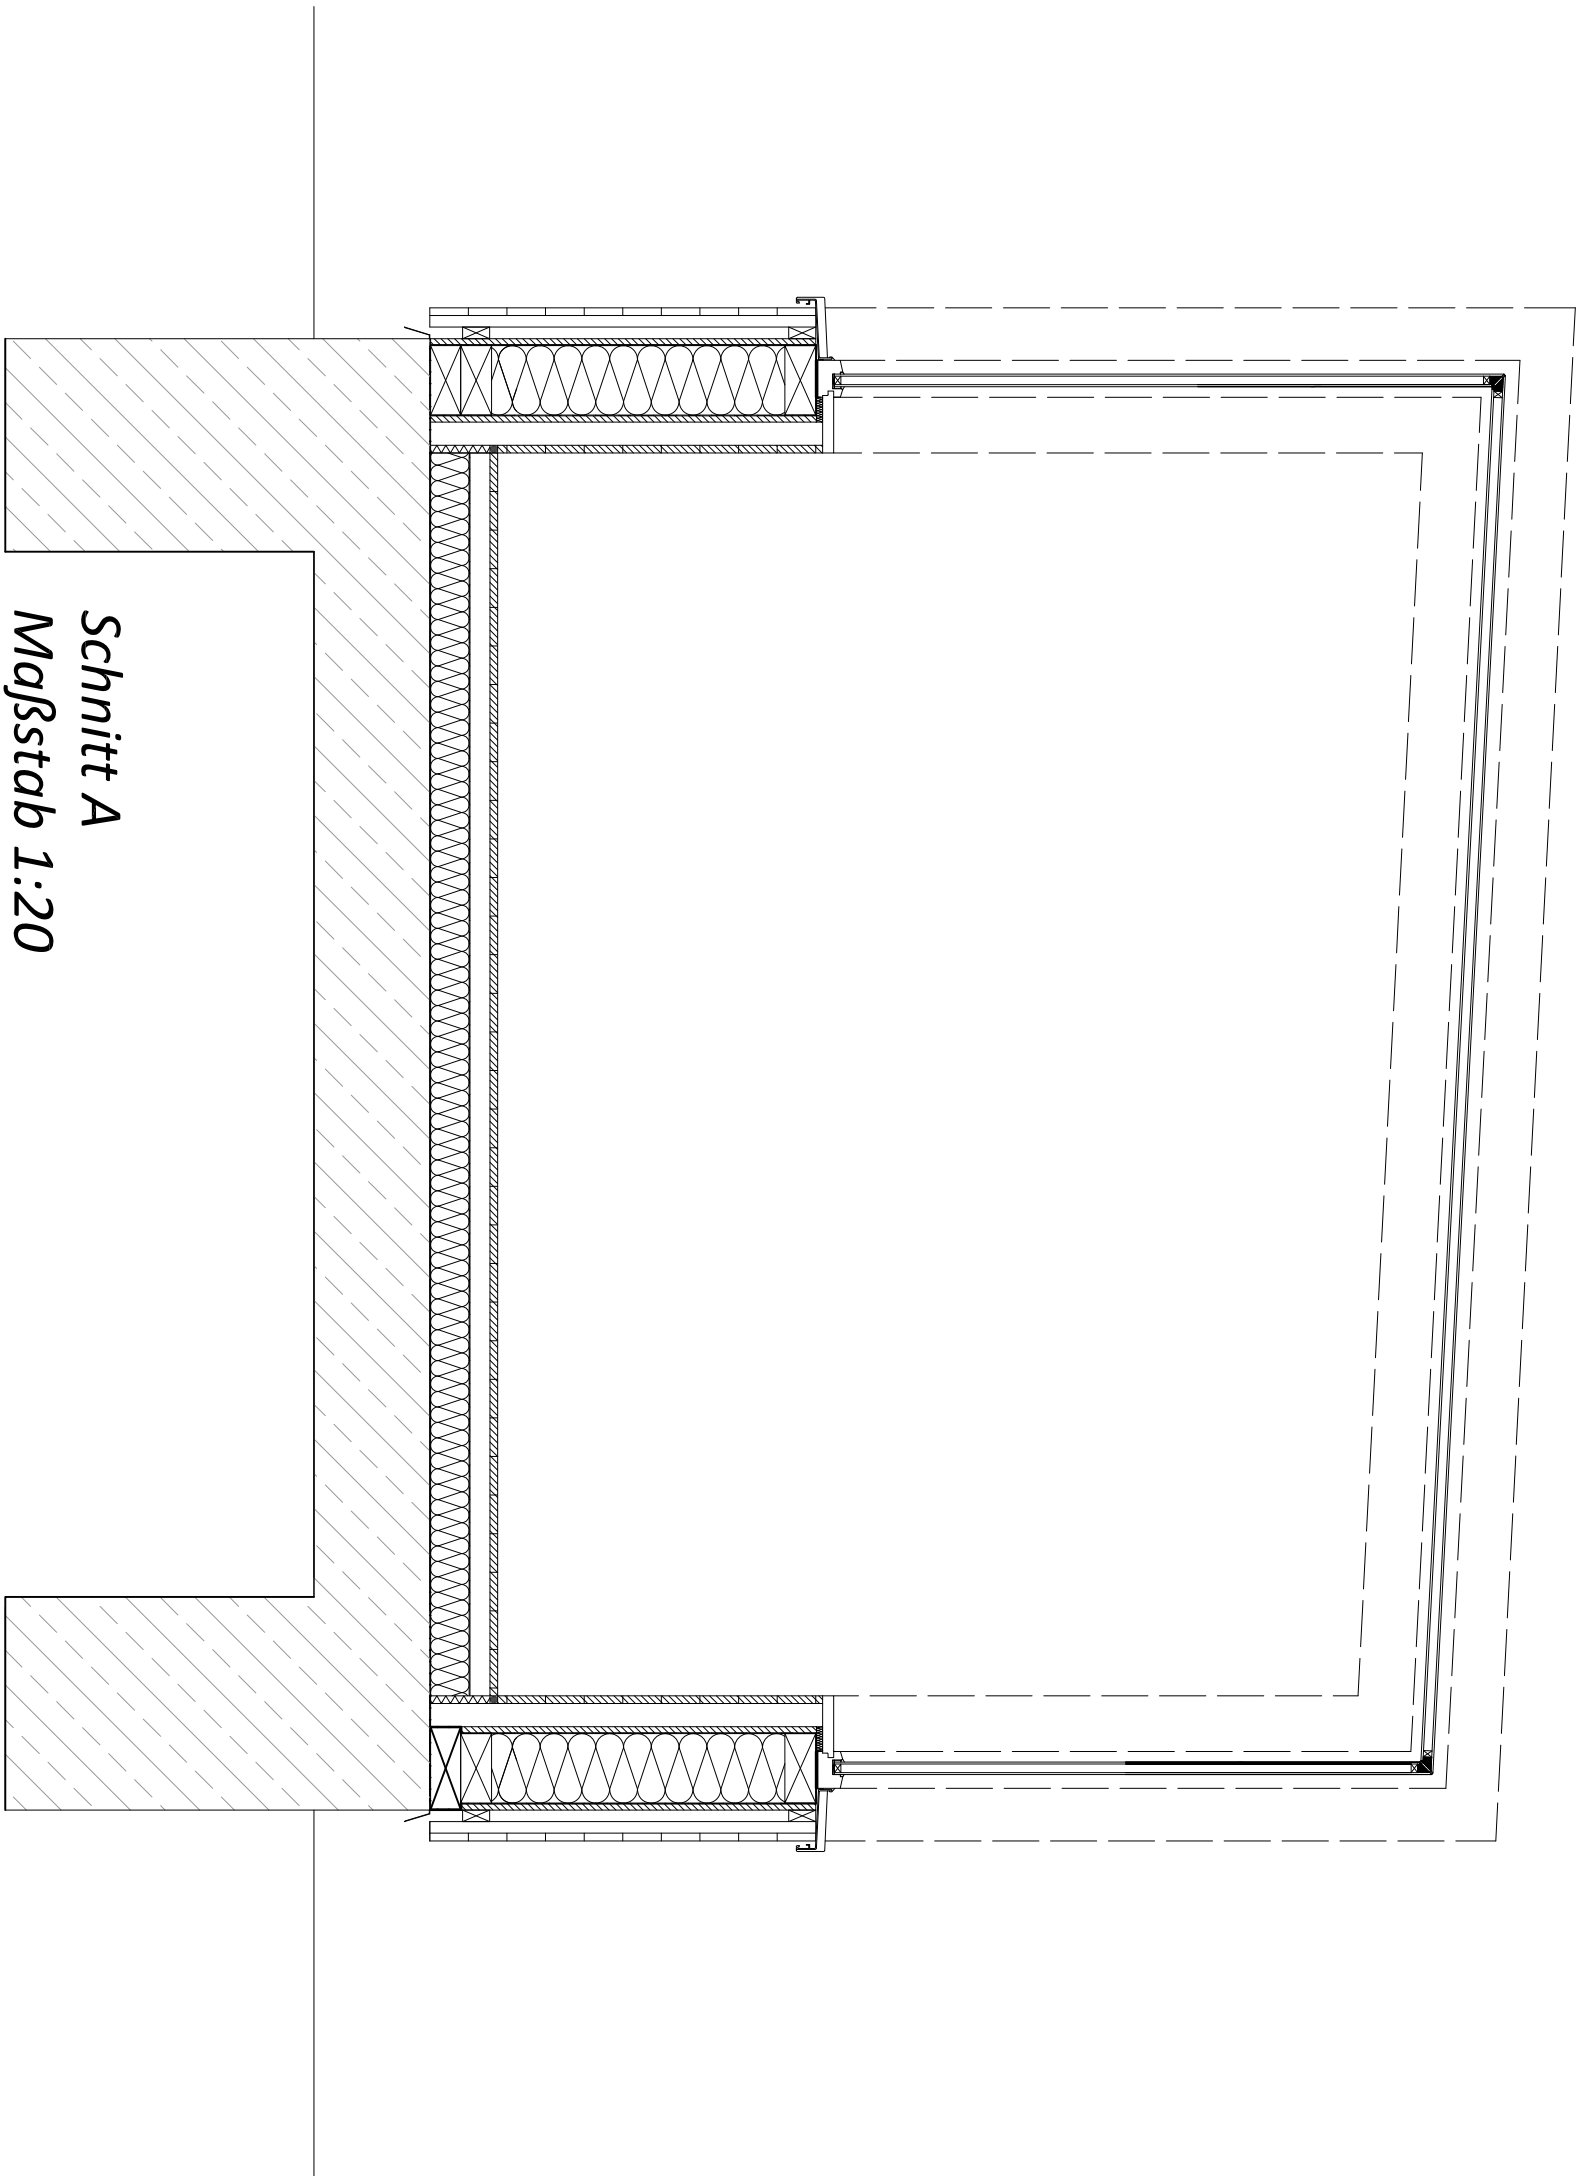

Schnitt A
Maßstab 1:20