


Norden

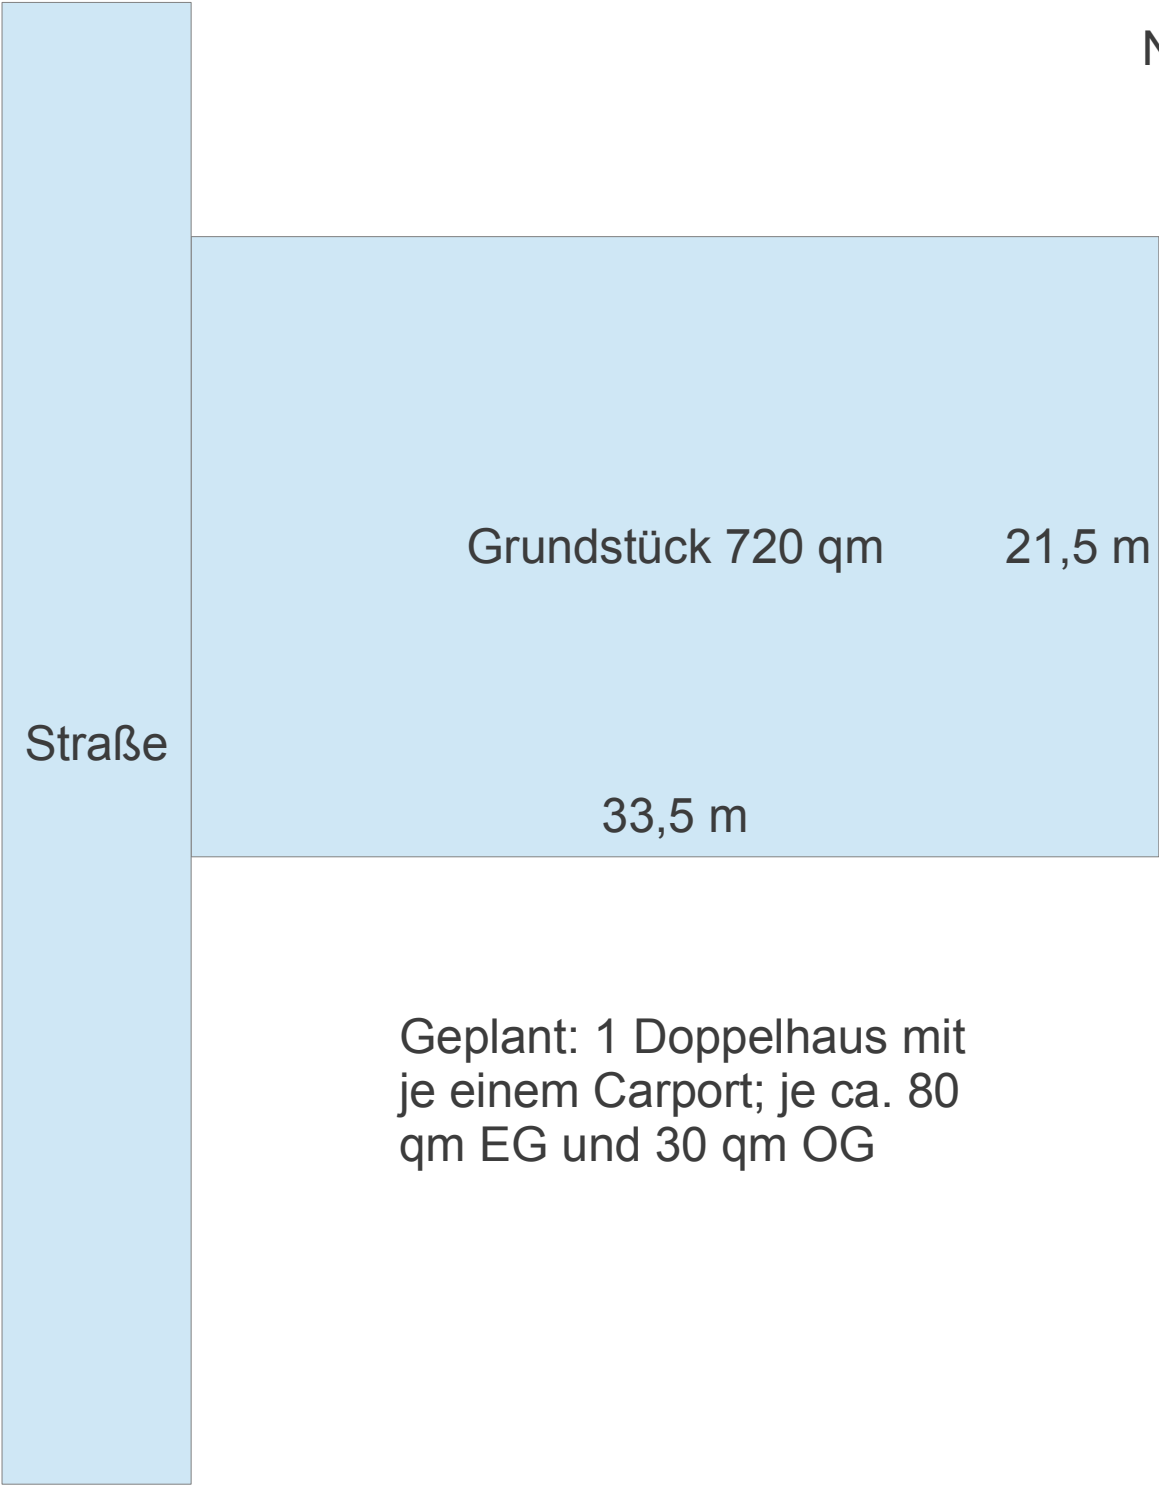

Grundstück 720 qm

21,5 m

Straße

33,5 m

Geplant: 1 Doppelhaus mit  
je einem Carport; je ca. 80  
qm EG und 30 qm OG