


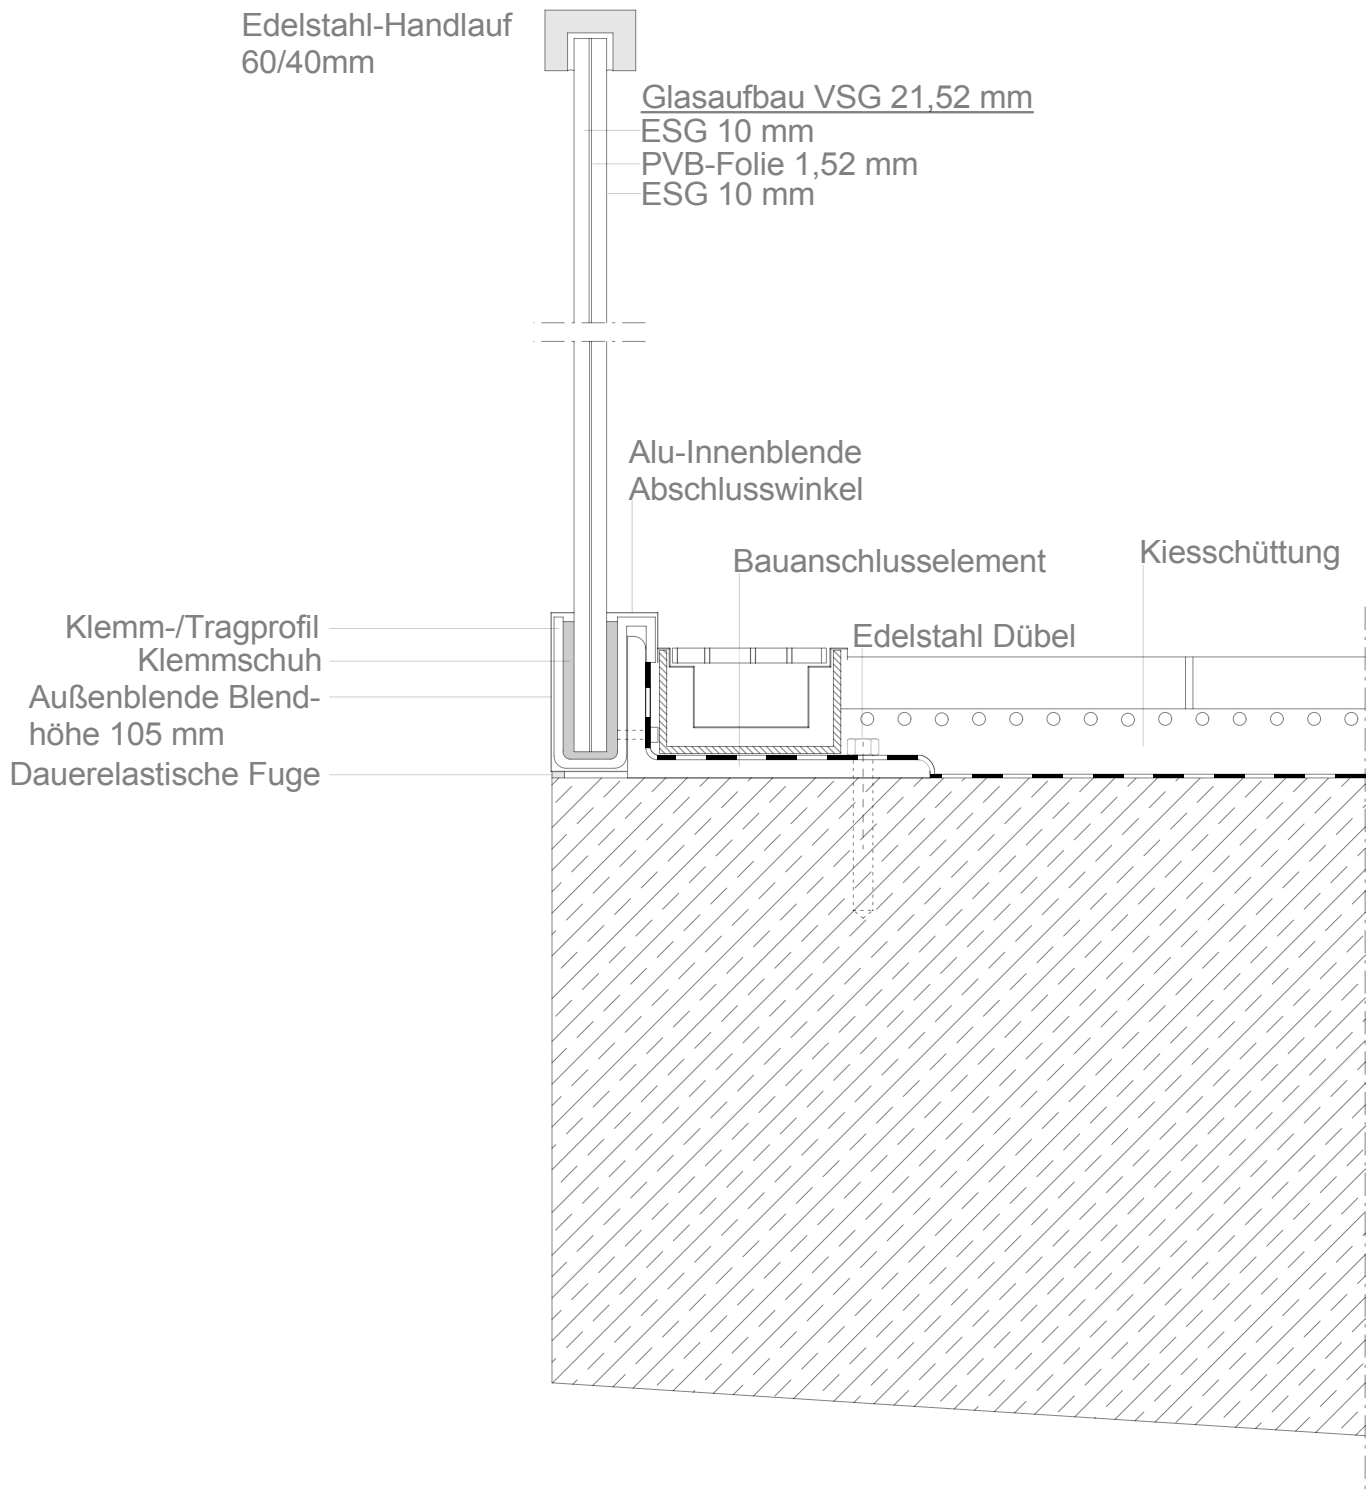

Geländerdetail M 1:5