



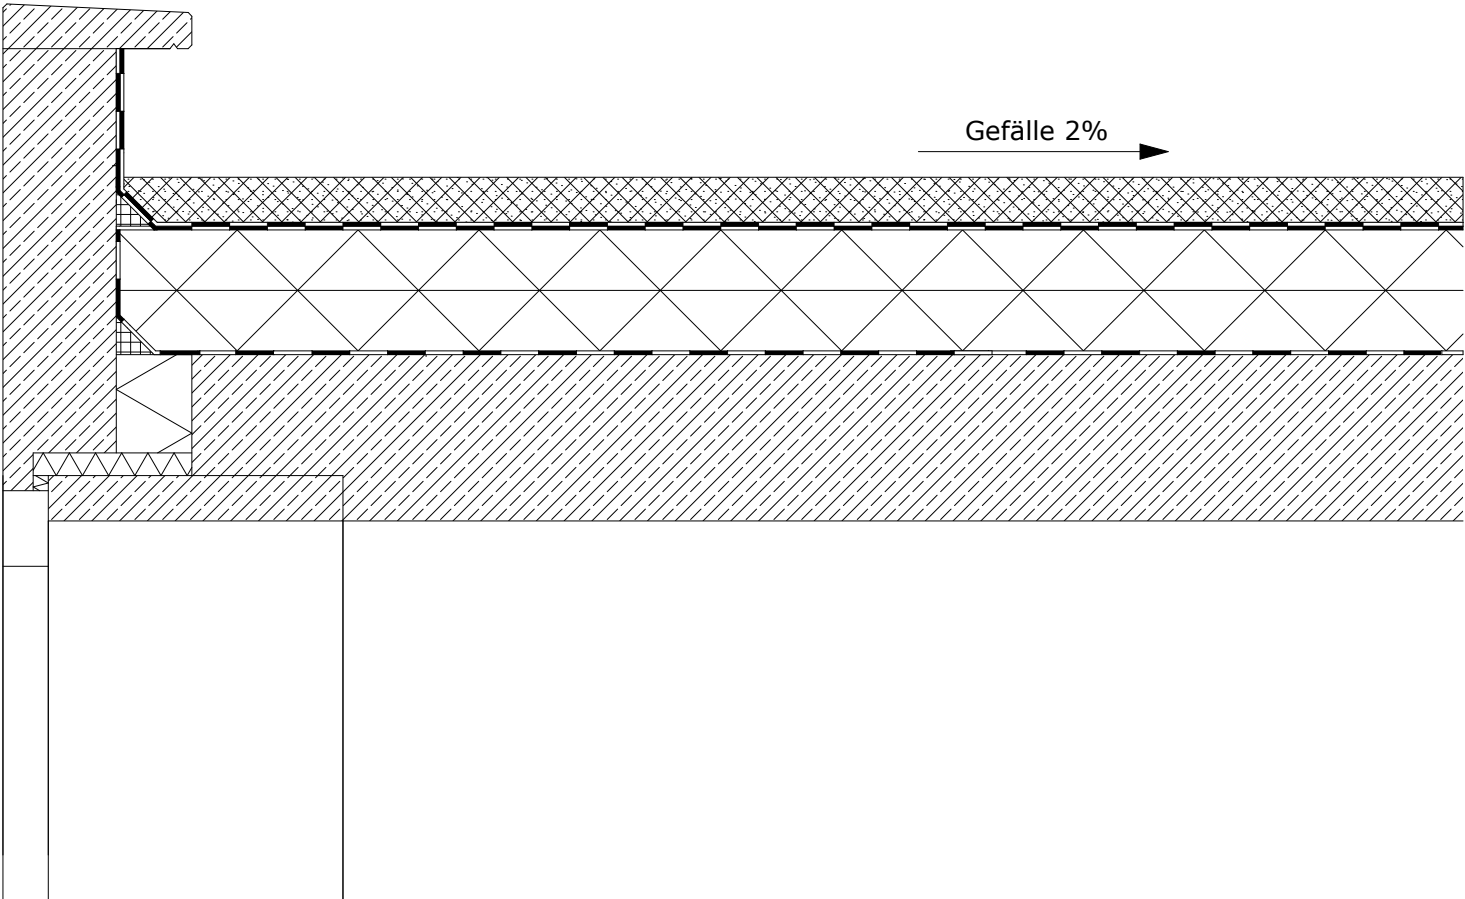

Dachaufbau:	
Kiesschüttung	60mm
Bituminöse Abdichtung 2-lagig	
Gefälledämmung (Steinwolle druckfest)	160mm
Stahlbeton (Ortbeton) Kalkzement C25/30 SB4	220mm

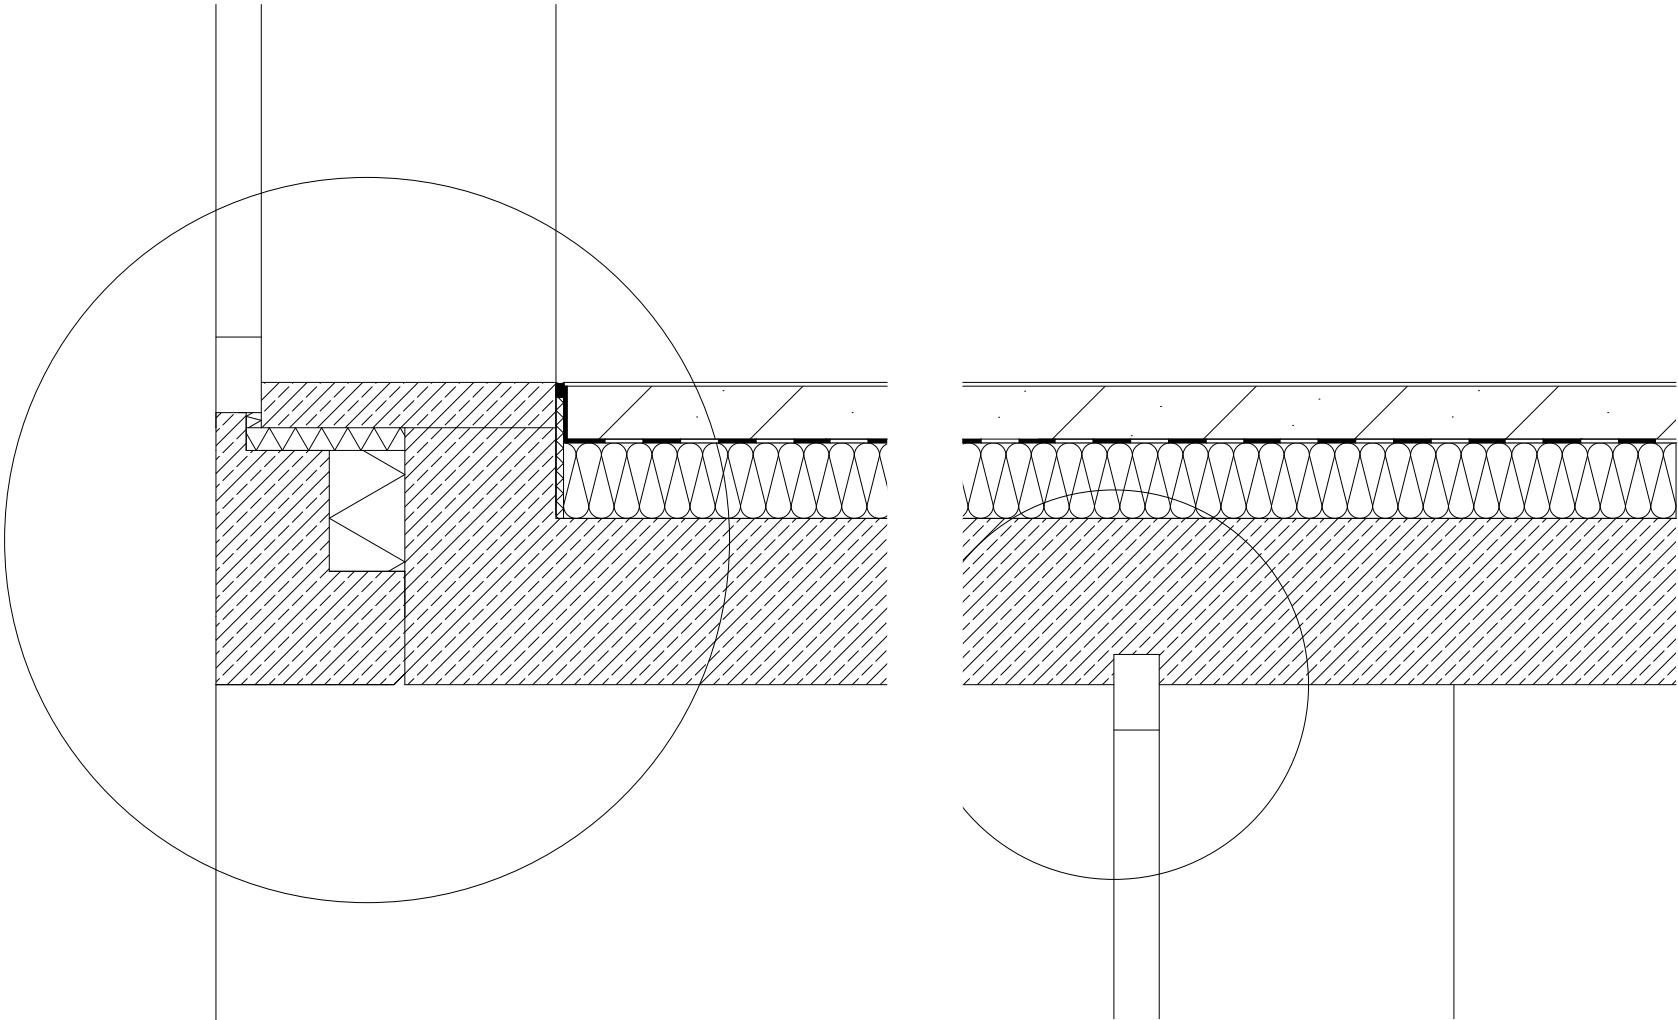

Deckenaufbau:	
Epoxidharz anthrazit	6mm
Estrich auf Trennlage	70mm
PE-Folie	
Dämmung (Mineralfaser)	100mm
Stahlbeton Kalkzement C25/30 SB4	220mm