


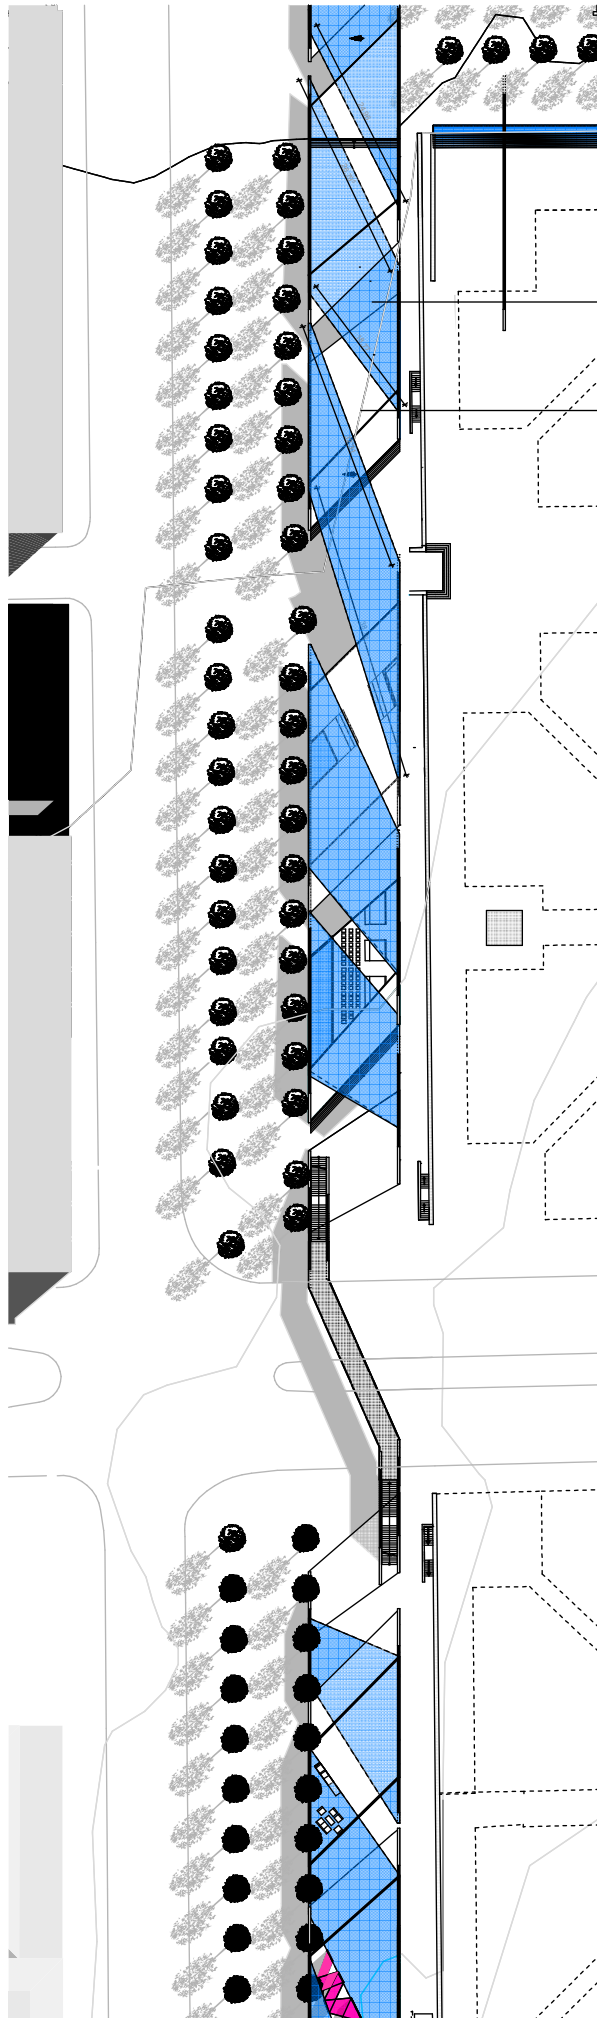

**dach des
betonbandes**

**luftraum der temporär
überdacht werden
soll**