

D2

Attikadeckung Aluminium auf Holzbohle, an die Mauer angeschraubt


DACHAUFBAU

- Kiesschüttung 40 mm
- Abdichtung Bitumenschweißbahn
- Gefällebeton aus Leichtbeton, Mindestdicke 55 mm
- OSB Platten 18 mm
- Tragwerk Holzbalken 160 x 80 mm
- GK Platten 12,5 mm

Gefälle 4 %

WANDAUFBAU

- Außenputz 20 mm
- Ytong Plansteine 175 mm
- Innenputz 15 mm

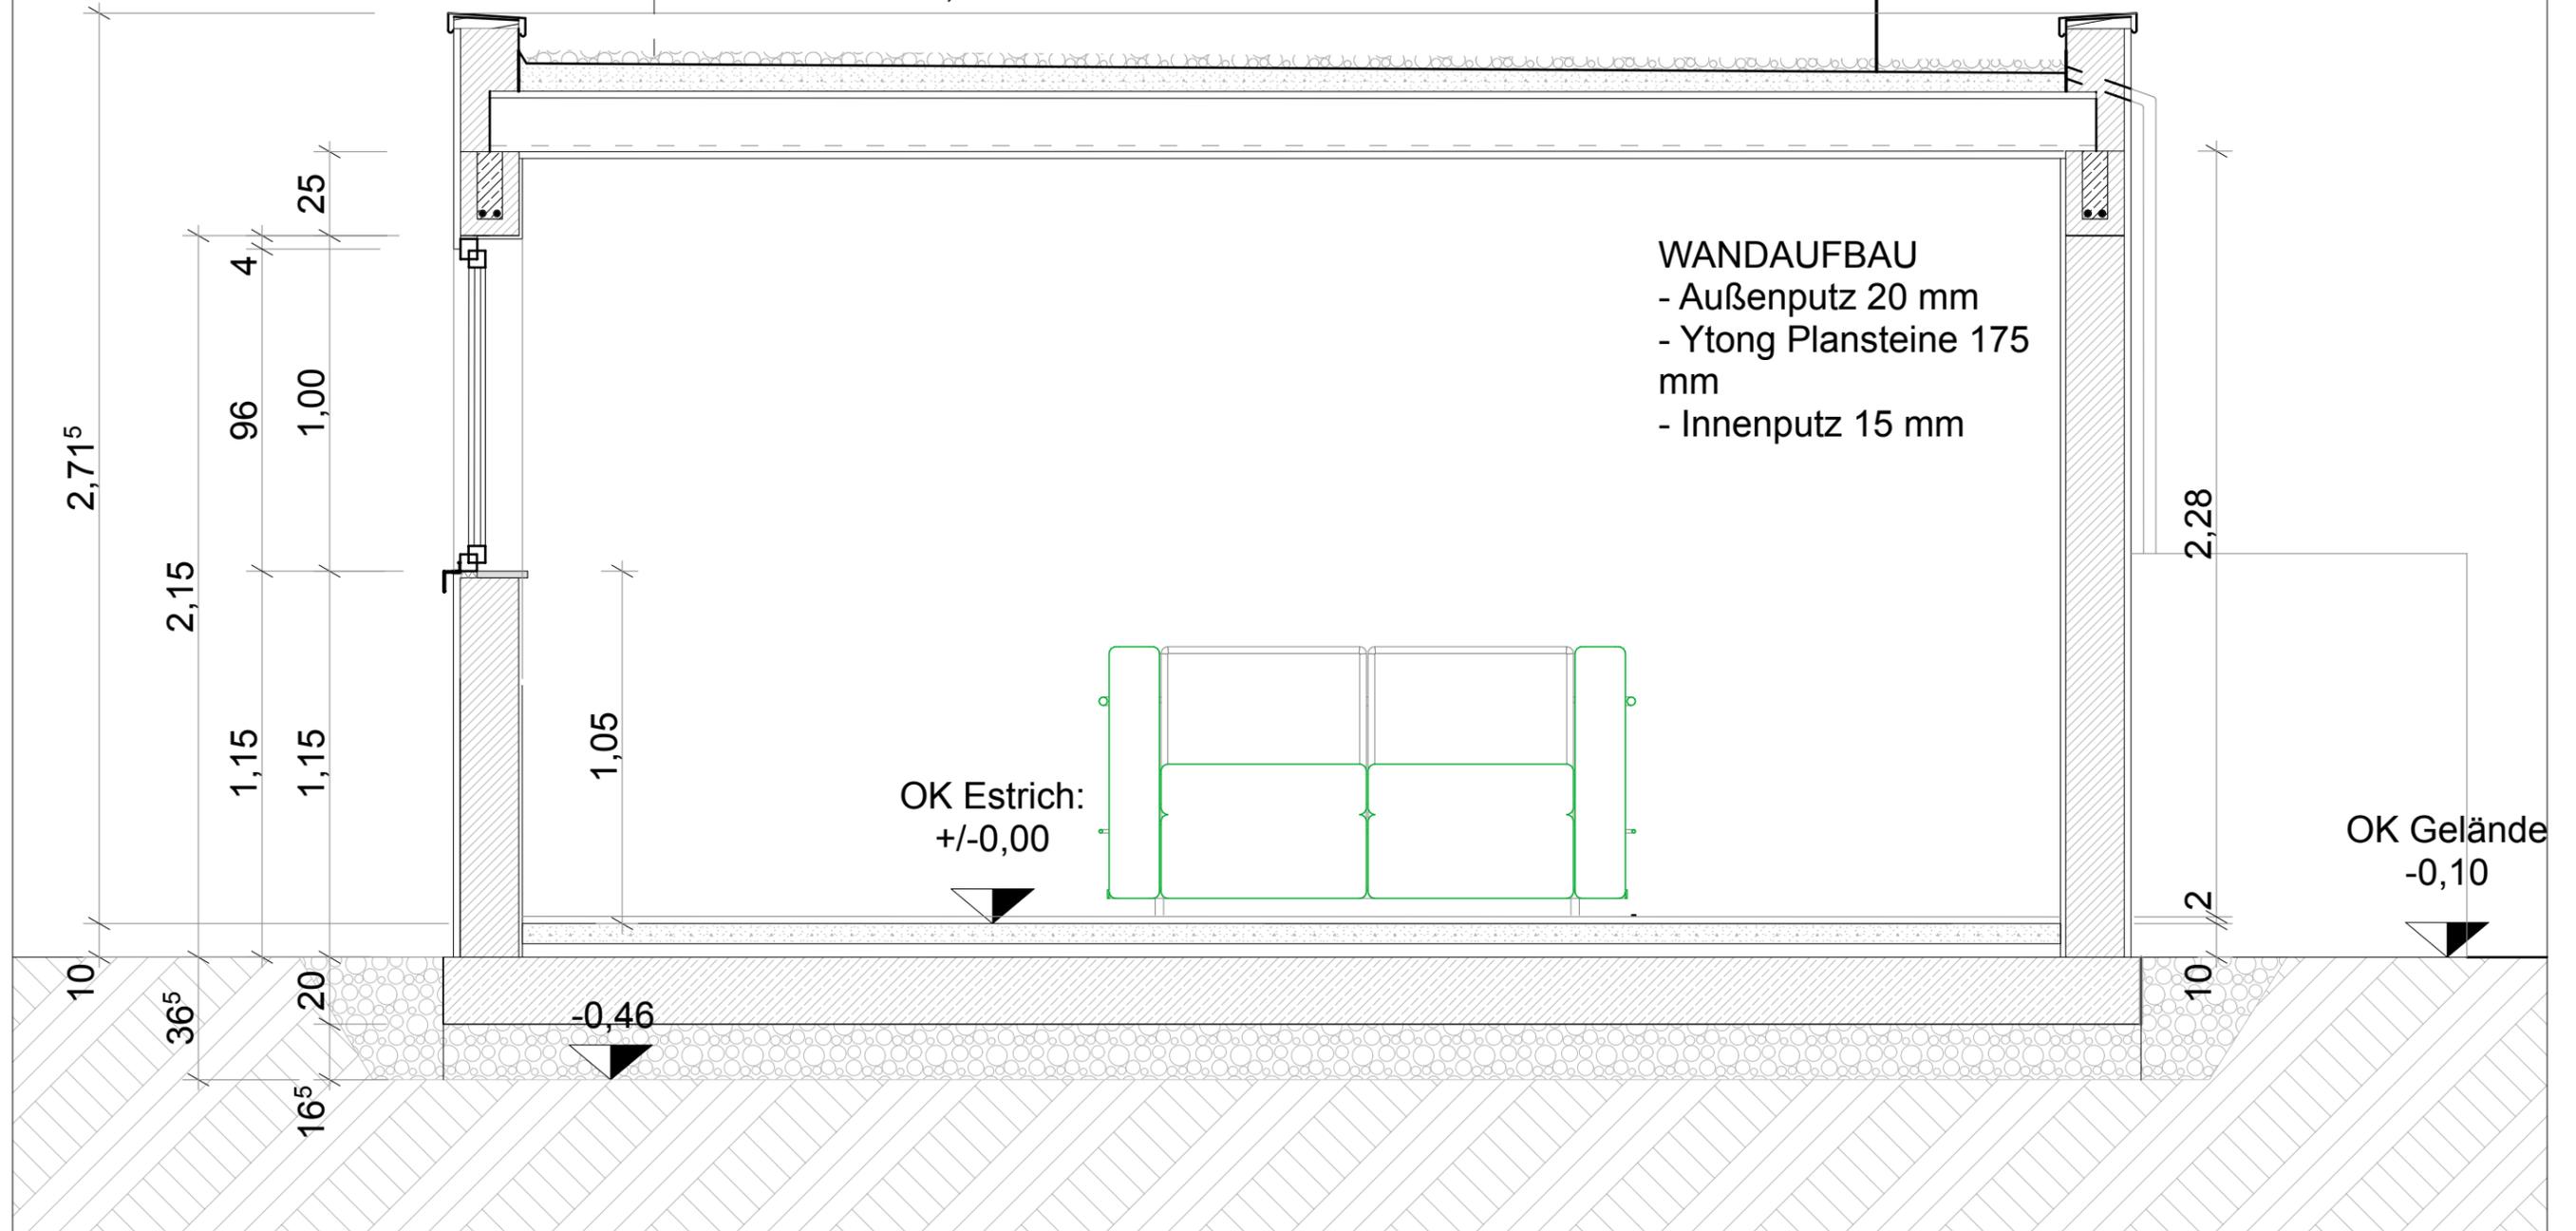

OK Estrich:
+/-0,00

OK Gelände
-0,10

Neubau einer Gartenlaube auf dem
Kleingartengelände Köln-Mauenheim,
g.g.ü. Eckewartstr. 19a/b 50739 Köln
Schnitt A-A
M 1: 20
21.06.13