D2

Attikadeckung Alluminium auf Holzbohle,
an die Mauer angeschraubt

DACHAUFBAU
- Kiesschüttung 40 mm
- Abdichtung Bitumenschweißbahn
- Gefällebeton aus Leichtbeton, Mindestdicke 55 mm
- OSB Platten 18 mm
- Tragwerk Holzbalken 160 x 80 mm
- GK Platten 12,5 mm

Gefälle 4 %

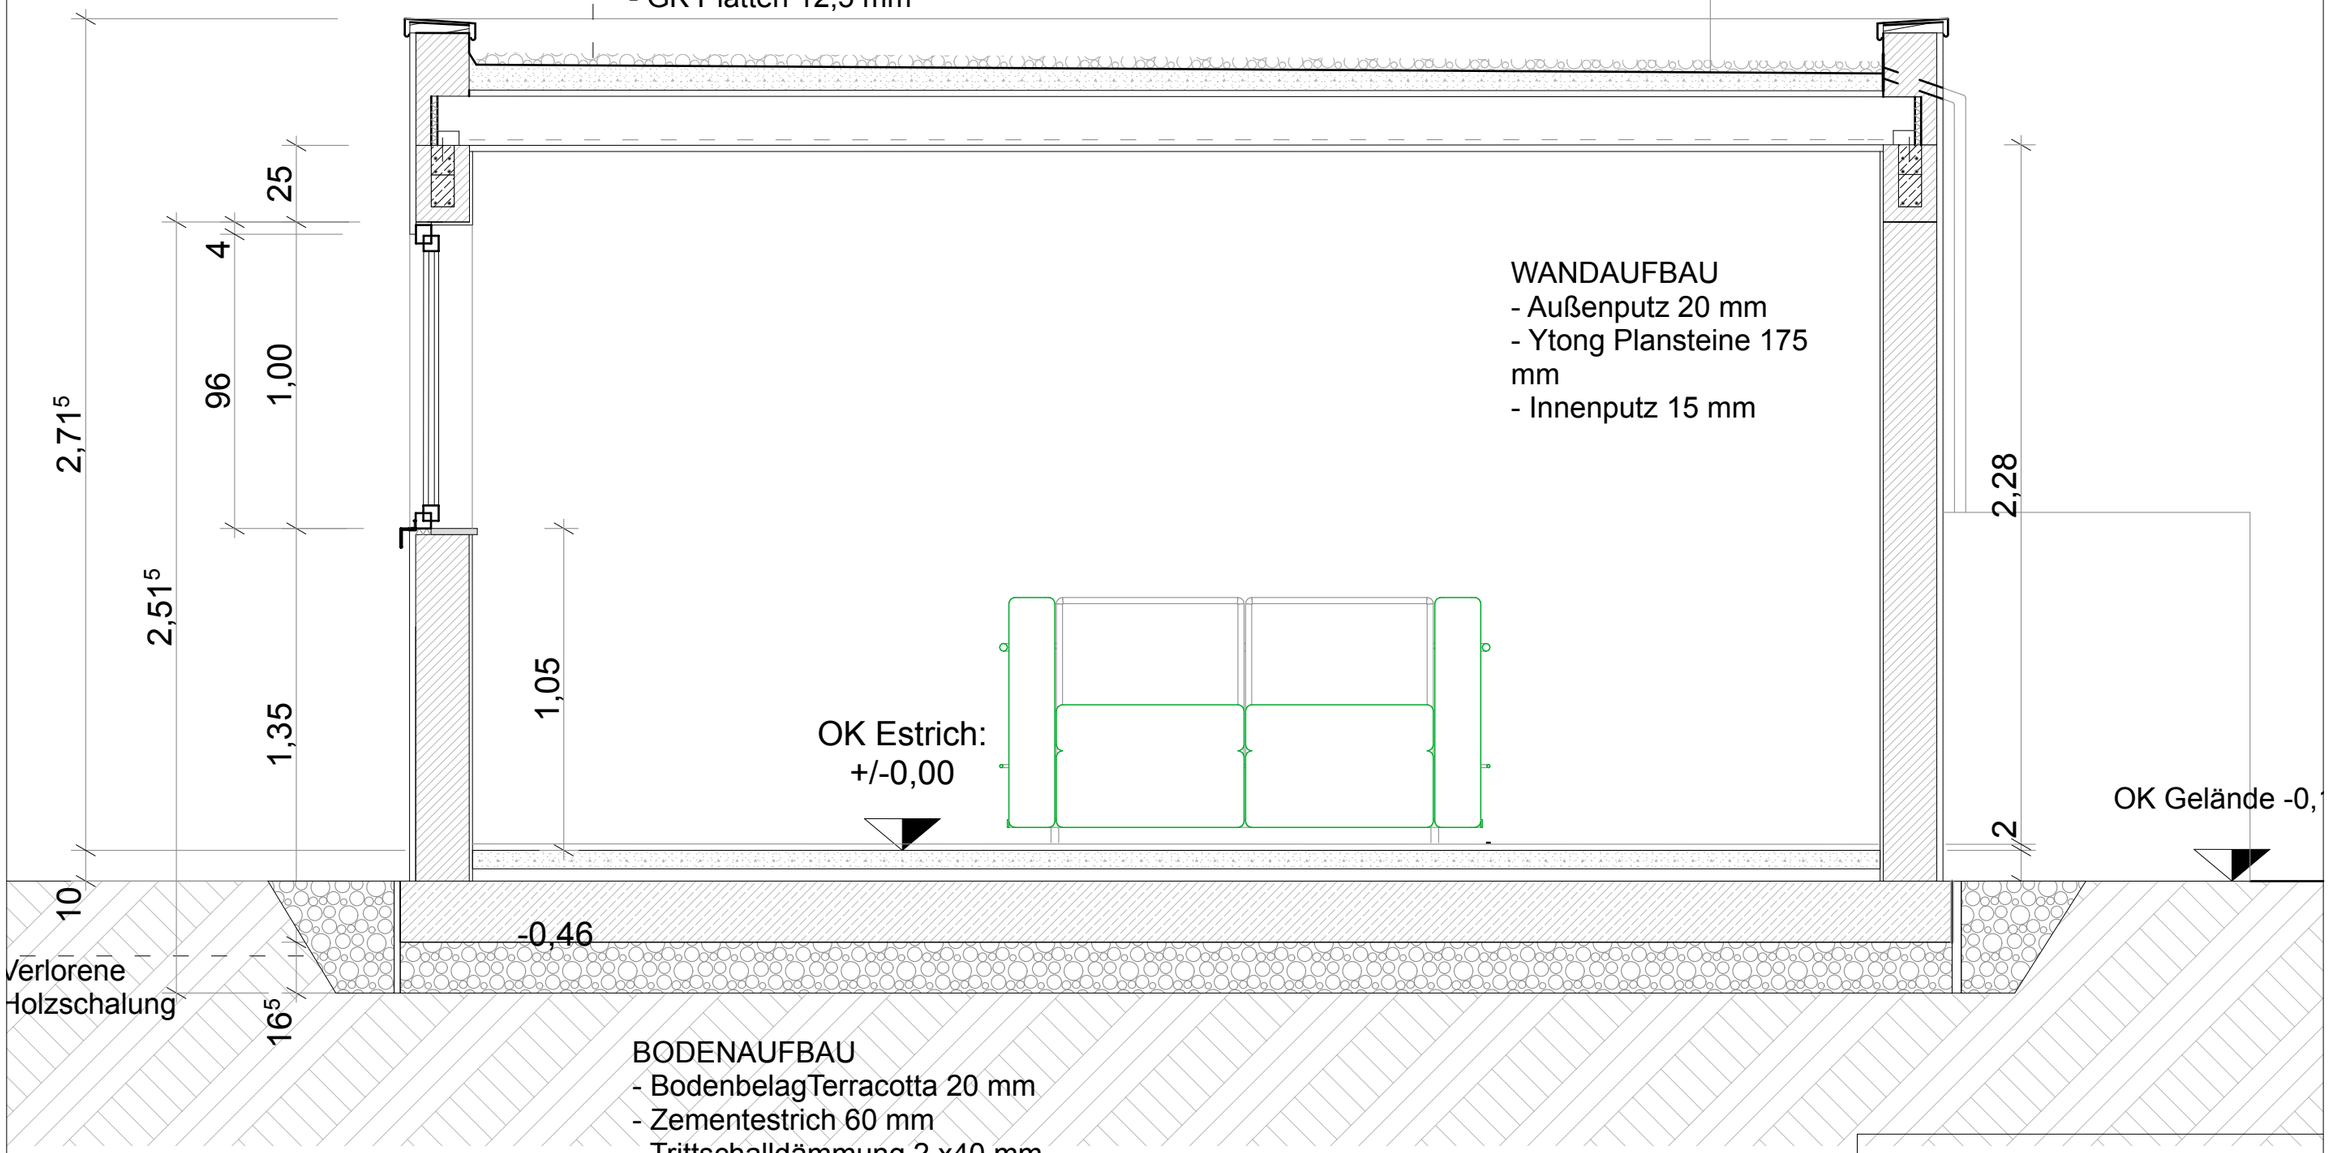

WANDAUFBAU
- Außenputz 20 mm
- Ytong Plansteine 175 mm
- Innenputz 15 mm

BODENAUFBAU
- BodenbelagTerracotta 20 mm
- Zementestrich 60 mm
- Trittschalldämmung 2 x40 mm
- Bodenplatte STB C 20/25, 200 mm
- PE Folie als Trennlage unter und um die Bodenplatte lückenlos angelegt
- Kiesbett Feinkörnung (16 bis 32 mm)

Schnitt B-B
M 1: 20
21.06.13