


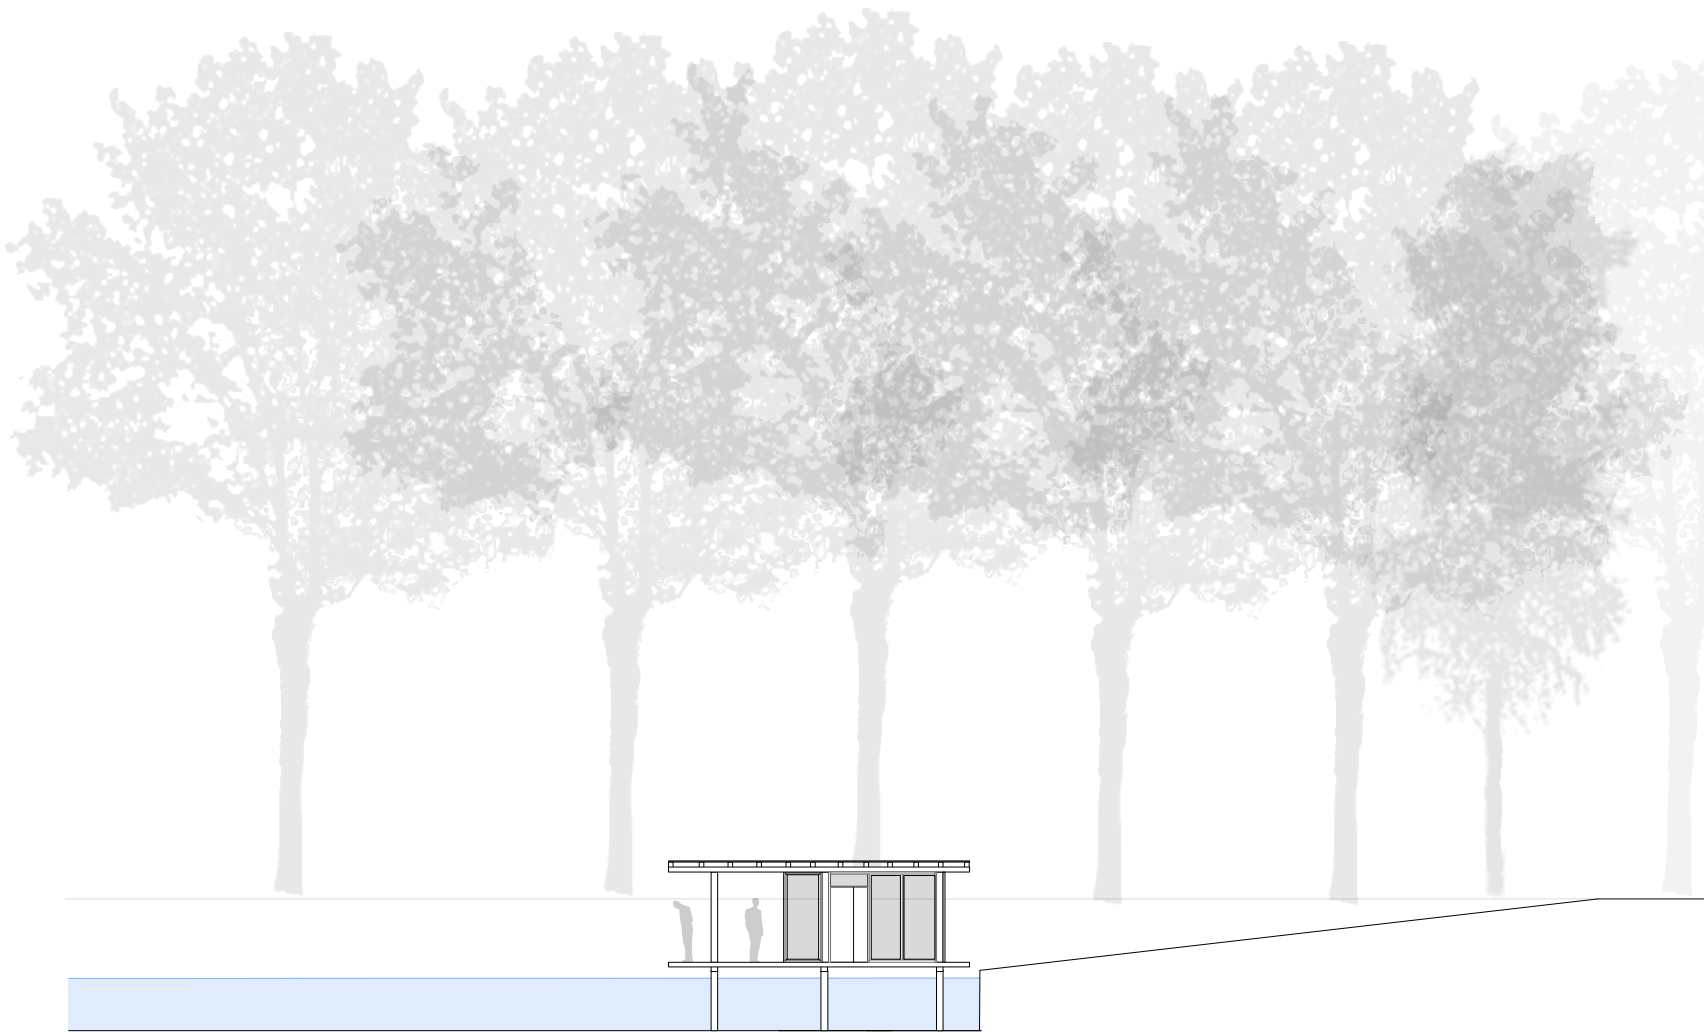
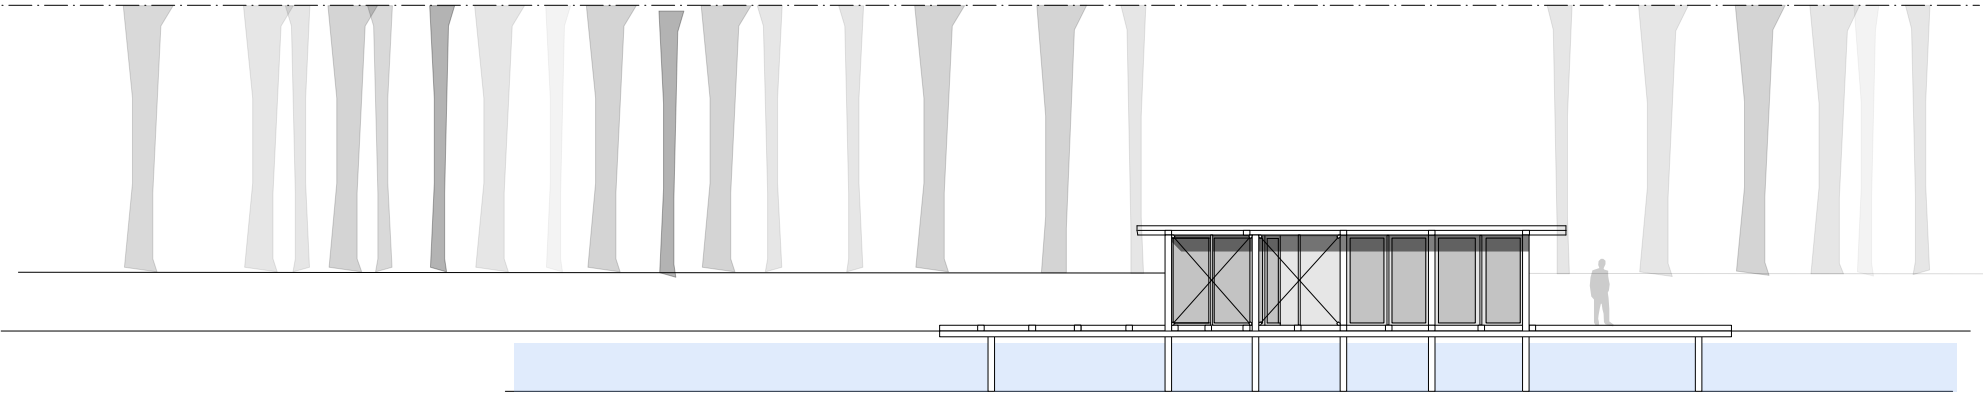
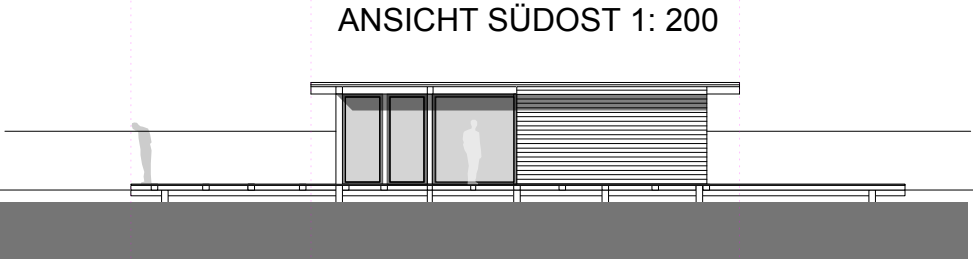


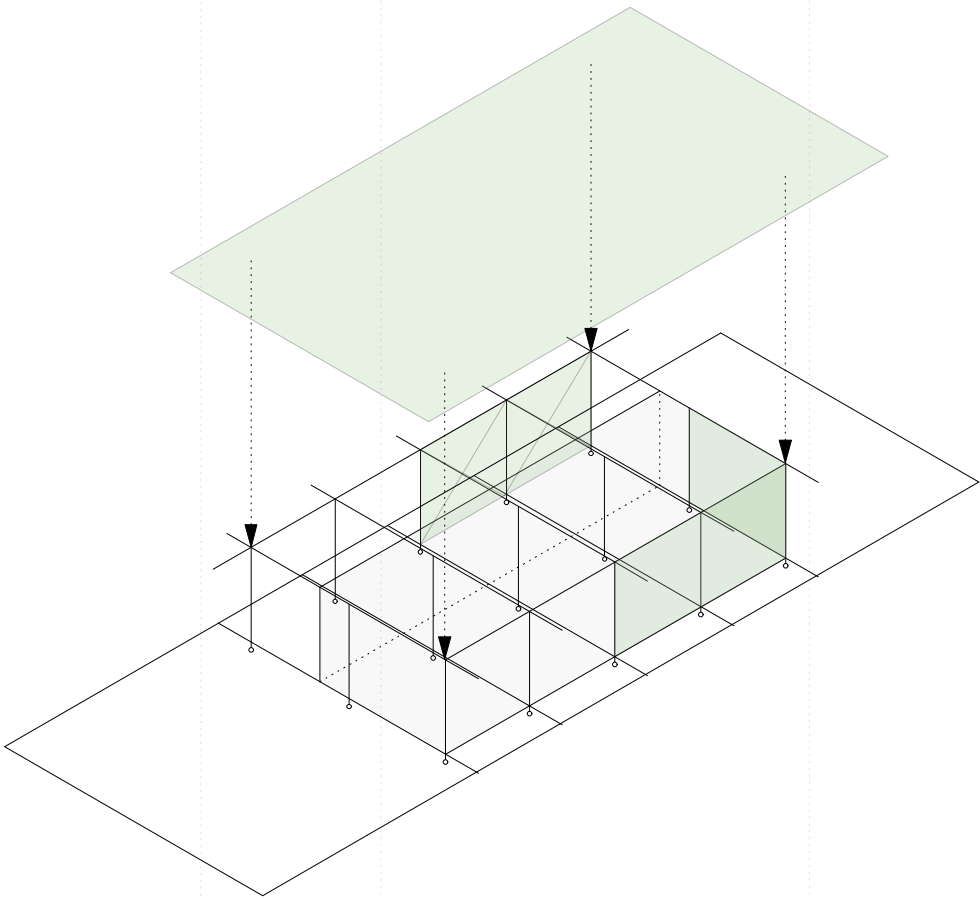

ANSICHT SÜDWEST 1: 200

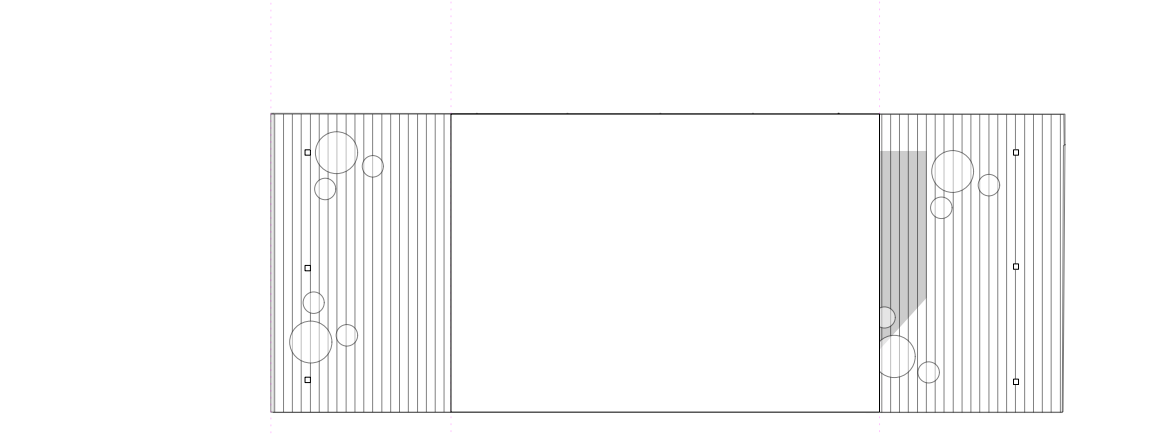

ANSICHT NORDWEST 1: 200

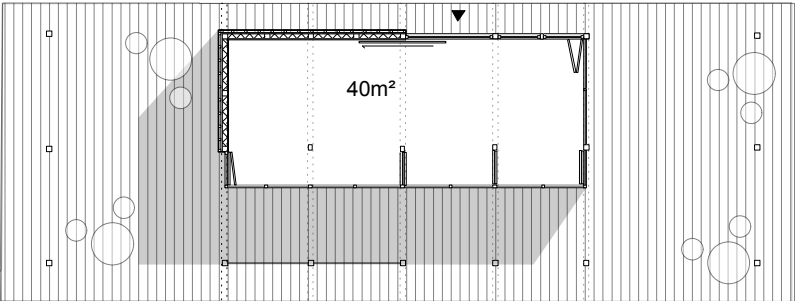

ANSICHT SÜDOST 1: 200

