


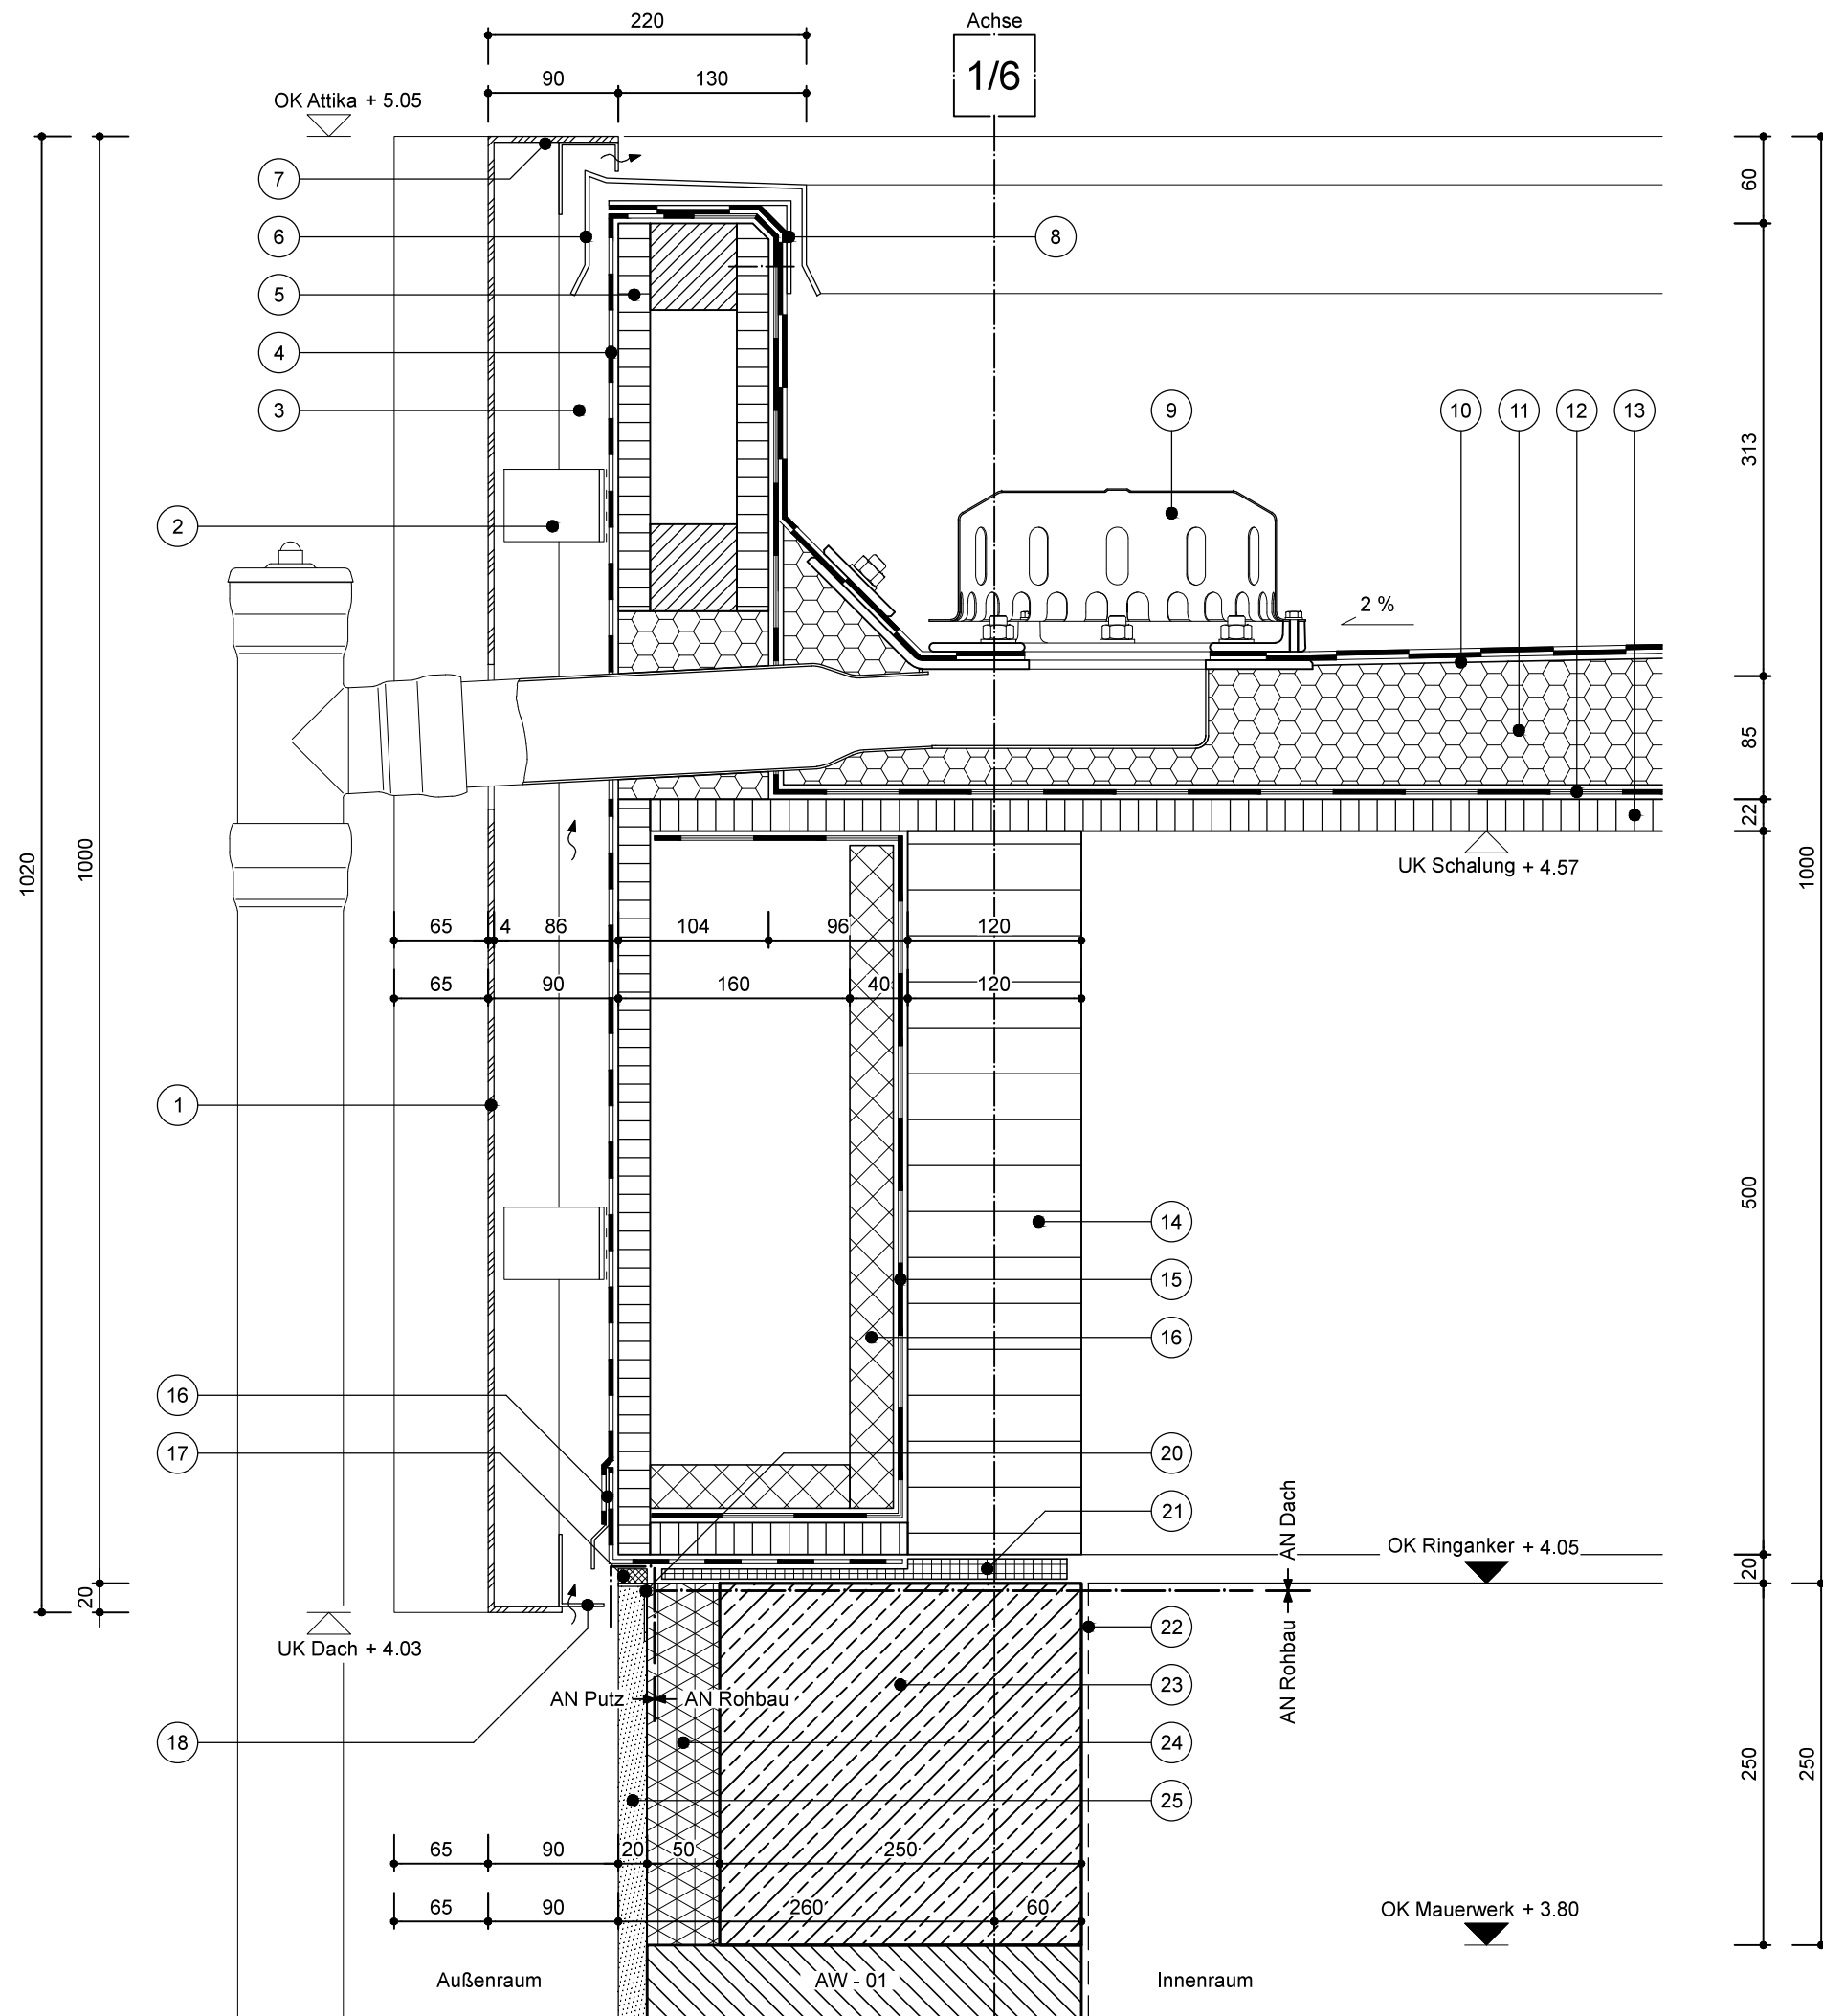

Legende:		
1	Attikablende, vorgehängt und hinterlüftet, Aluminiumverbundplatte, d= 4 mm, mehrseitig gekantet, sichtbar befestigt, Aluminium gebürstet (Eigenfarbe) nach Bemusterung Architekt	AN Dach
2	Unterkonstruktion, Holz/Aluminium nach statischer Erfordernis	AN Dach
3	Hinterlüftung, d= min. 20 mm	AN Dach
4	Fassadenbahn, diffusionsfähig, sd-Werts 2 m, UV-beständig, Farbe: schwarz/dunkelgrau	AN Dach
5	Attikaaufrichtung aus Holzwerkstoffplatten und Konstruktionsvollholz, nach statischer Erfordernis	AN Dach
6	Attikaabdeckung, Aluminiumblech d= 1 mm, mit Stoßhinterlegung, im Zuschnitt b= 300 mm, Aluminium gebürstet (Eigenfarbe) nach Bemusterung Architekt	AN Dach
7	Lochblech, Aluminium, Abschluss der Hinterlüftung (Insektenschutz)	AN Dach
8	Verwahrung Dachabdichtung	AN Dach
9	Hauptentw., Attikaeinlauf, Freispiegelentw. DN70, zweiteilig aus Edelstahl, Eingrifftiefe max. 55 mm, Abflussleistung ca. 5,0 l/s bei 35 mm Wasserhöhe, mit Los- und Festflanschkonstruktion, 45 ° für Bitumenabdichtungen, Dampfbremse und Fassadenbahn luftdicht angeschlossen (Schiebeflansch)	AN Dach
10	Dachabdichtung, 2-lagig, hinterlaufsicher, dauerhaft UV-beständig obere Lage: Polymerbitumenschweißbahn (DO, E1), beschiefert, Schwarz untere Lage: kaltselbstklebende Polymerbitumenbahn (DU, E1)	AN Dach
11	Gefälledämmung, EPS, DAA ds, min. WLG 040, d= 45 - 240 mm	AN Dach
12	Dampfbremse als luftdichte Ebene für die Dachkonstruktion, diffusionsfähig, sd-Wert= 5 m	AN Dach
13	Schalung, Holzwerkstoffplatte (OSB/3), d= 22 mm, umlaufend Nut und Feder	AN Dach
14	Tragwerk, Brettschichtholzbinde (BSH), 120/500 bzw. 120/700 (B/H), GL 24h, Oberfläche: Industrie-Qualität	AN Dach
15	Dampfbremse als luftdichte Ebene für die Dachkonstruktion, diffusionsfähig, sd-Wert= 5 m	AN Dach
16	Wärmedämmung, Mineralwolle WLG 035, d= 40 mm	AN Dach
17	Tropfkante, Fassadenbahn beidseitig angearbeitet	AN Dach
18	Dichtband, vorkomprimiert, dauerhafte Abdichtung der Fuge zwischen Holzkonstruktion und Putz	AN Putz
19	Lochblech, Aluminium, als Abschluss der Hinterlüftung (Insektenschutz)	AN Dach
20	Putzprofil, oberer Abschluss für Außenwandputz	AN Putz
21	Auflager Holzkonstruktion, Elastomerlager, dauerelastische Trennlage zwischen Ringanker und Holzbau, d= 20 mm	AN Dach
22	Silikatanstrich raumseitig, Farbe RAL XXXX nach Bemusterung Architekt	AN Maler
23	Ringanker, Stahlbeton C25/30, 25/25 (B/H)	AN Rohbau
24	Dämmung, Mehrschicht-Leichtbauplatte, d = 50 mm	AN Rohbau
25	Außenwandputz, mineralisch, zweilagig mit rissüberbrückender Gewebeeinlage, d= 20 mm	AN Putz
Hinweise:		
Die Ausführung der Bauteile A und B erfolgt identisch. Attikaaufrichtung und Unterkonstruktion für die Attikablende nach statischer Erfordernis. Alle sichtbaren Befestigungen (Schraubbild) nach Abstimmung Architekt.		