



Die Wrasenrohröffnungen sind möglichst dicht unter der Decke zuzuordnen!

Kellergehoß

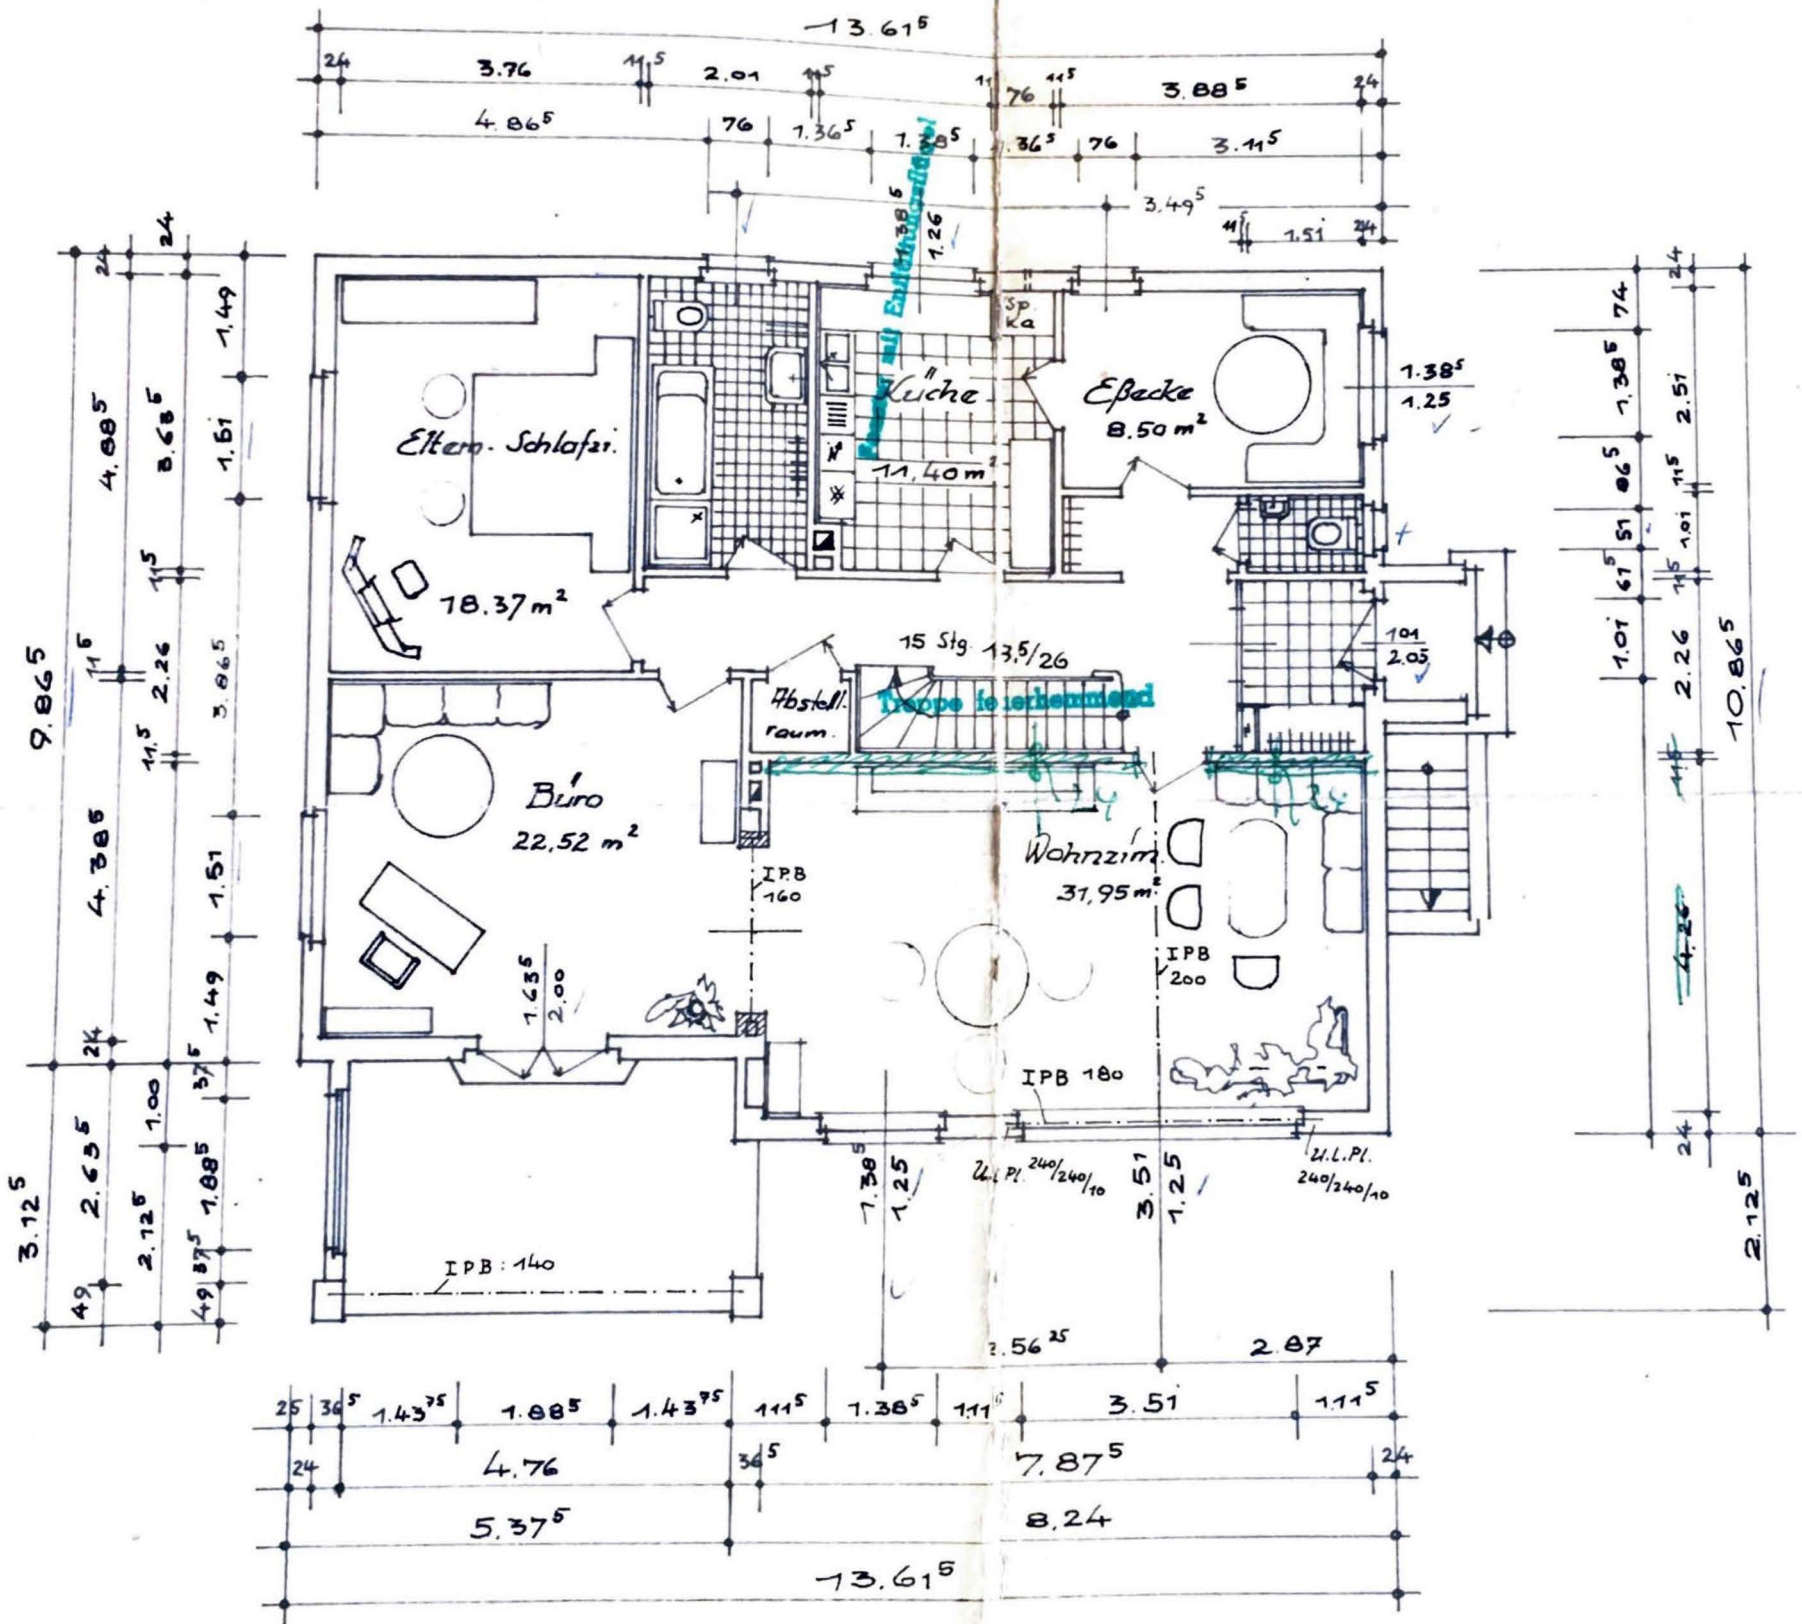

Erdgeschoss

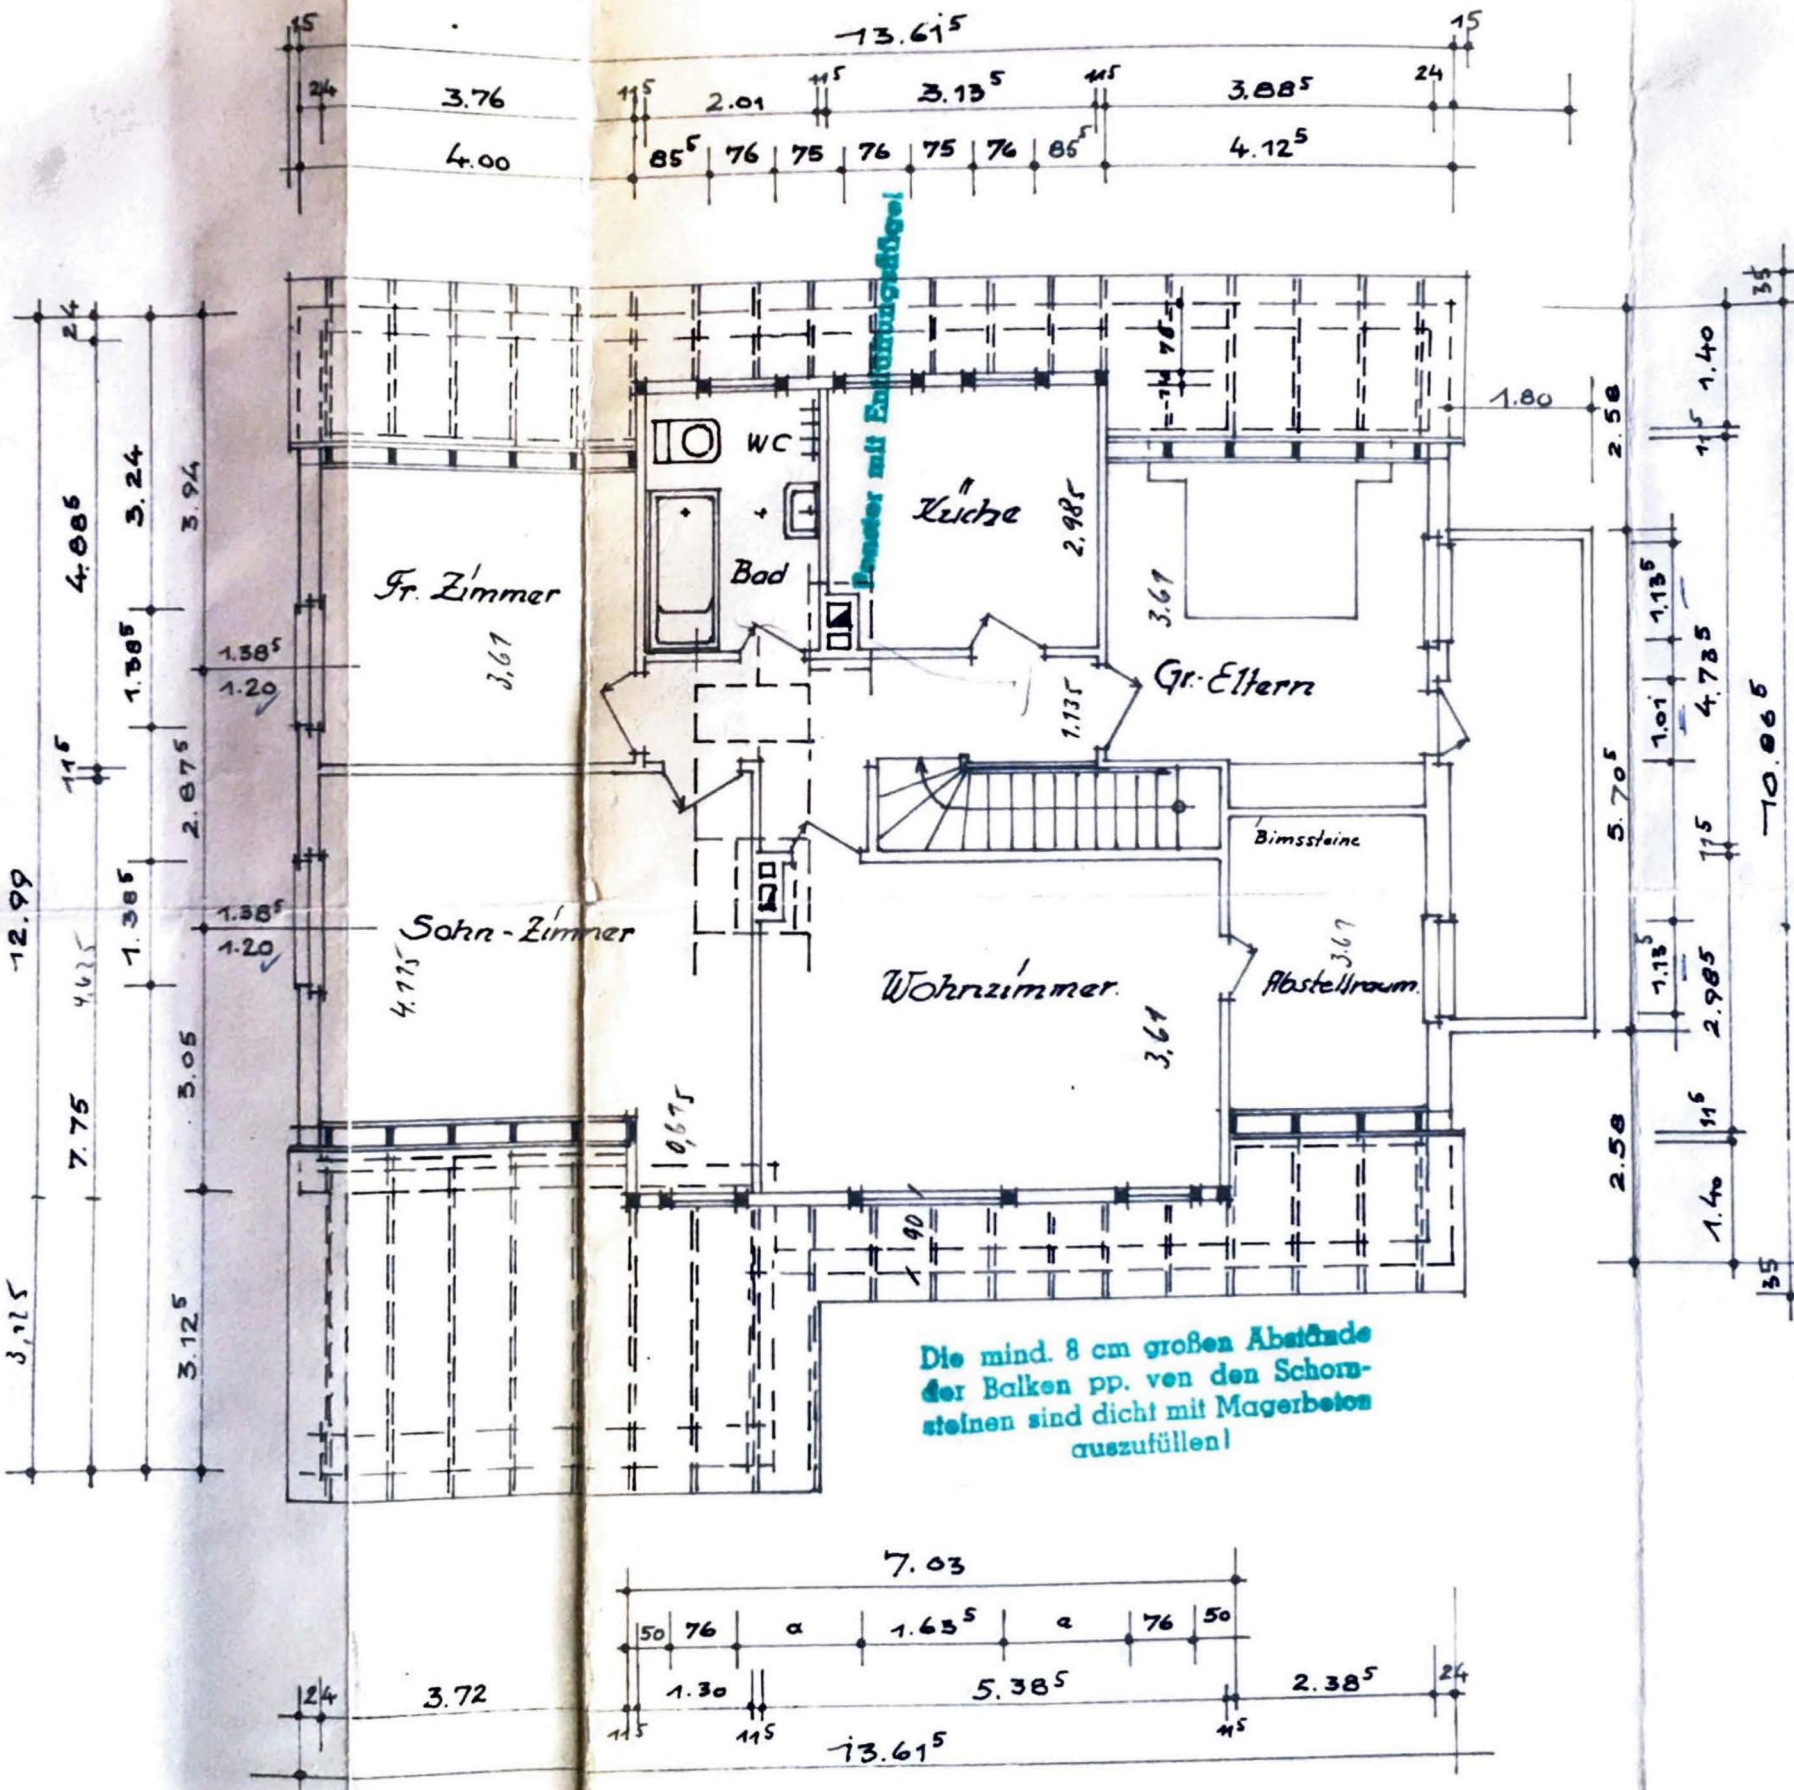

Fenster mit Einflügelgel

Die mind. 8 cm großen Abstände der Balken pp. von den Schornsteinen sind dicht mit Magerbeton auszufüllen!

Dachgeschoss.