


Gegenträger, Achsmaß 3 m  
Rechteckhohlprofil 300 x 200 mm  
darüber: Rechteckhohlprofile 100 x 100 mm  
zur Befestigung der Fassadenelemente

Fassadenelement  
1 m x 2,80 m VSG Glas

teilw. mit innenliegendem, automatisch gesteuertem  
Metallgewebe-Sonnenschutzrollo

Fassadenelement zur Belüftung  
1 m x 2,80 m Metallgewebe  
als Sonnen- und Windschutz

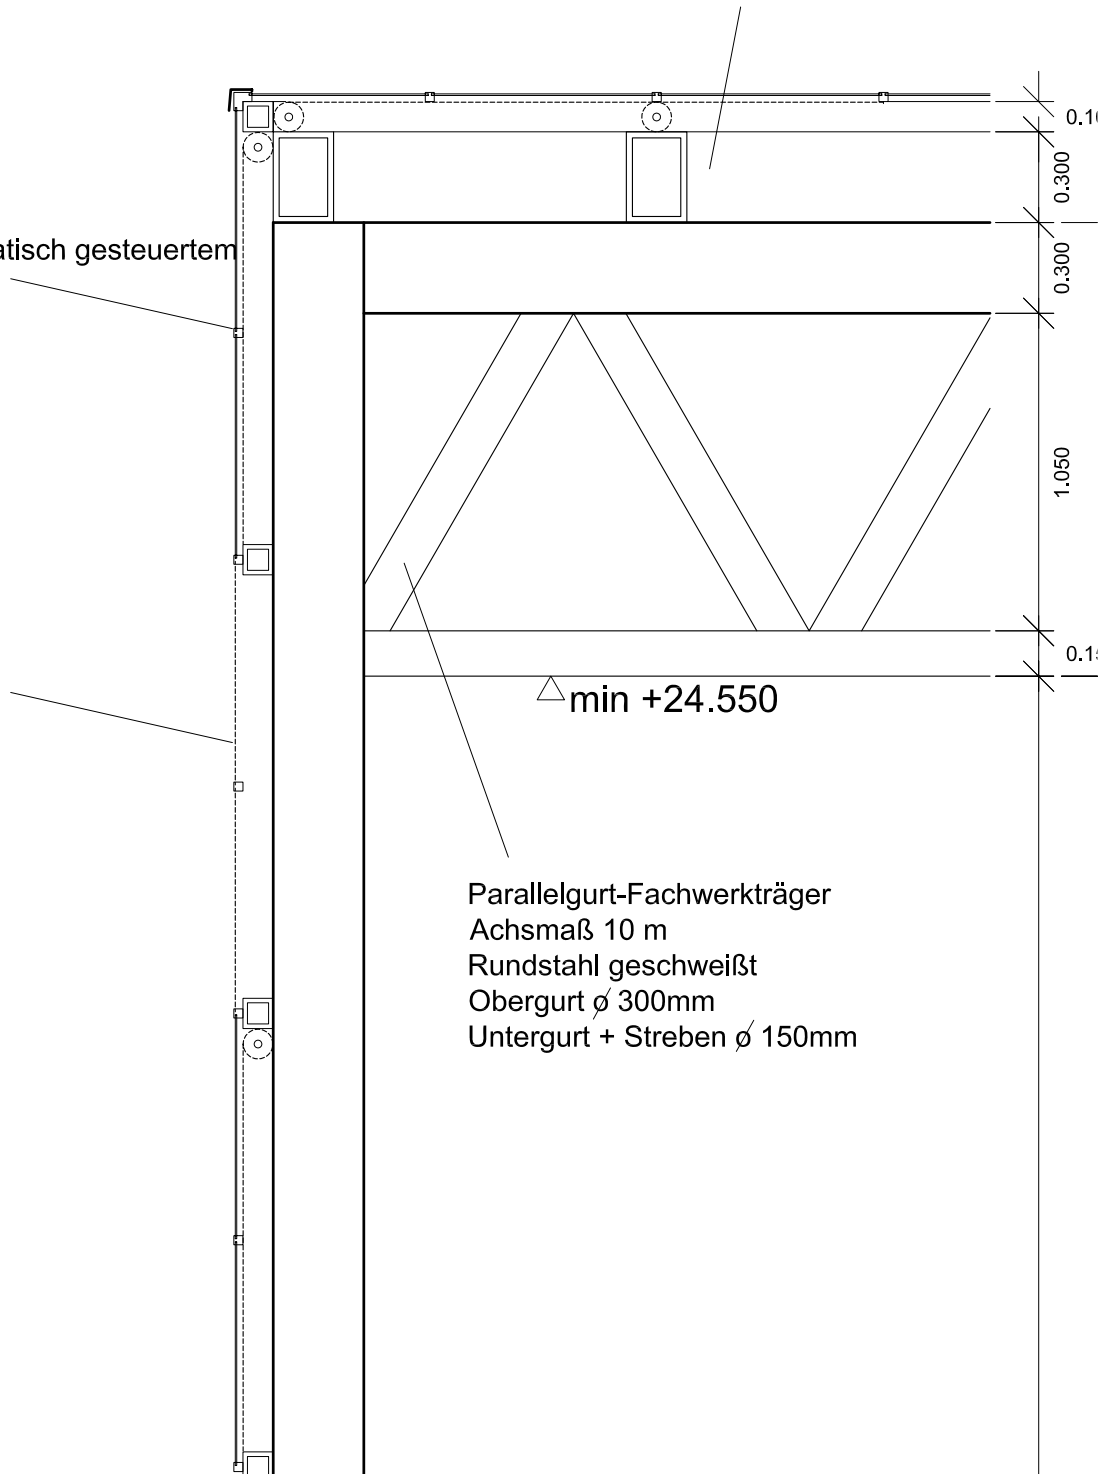

Parallelgurt-Fachwerkträger  
Achsmaß 10 m  
Rundstahl geschweißt  
Obergurt  $\varnothing$  300mm  
Untergurt + Streben  $\varnothing$  150mm

$\triangle$  min +24.550