ARCHICAD STUDENTENVERSION
GRAPHISOFT®
Virtual Building Solutions

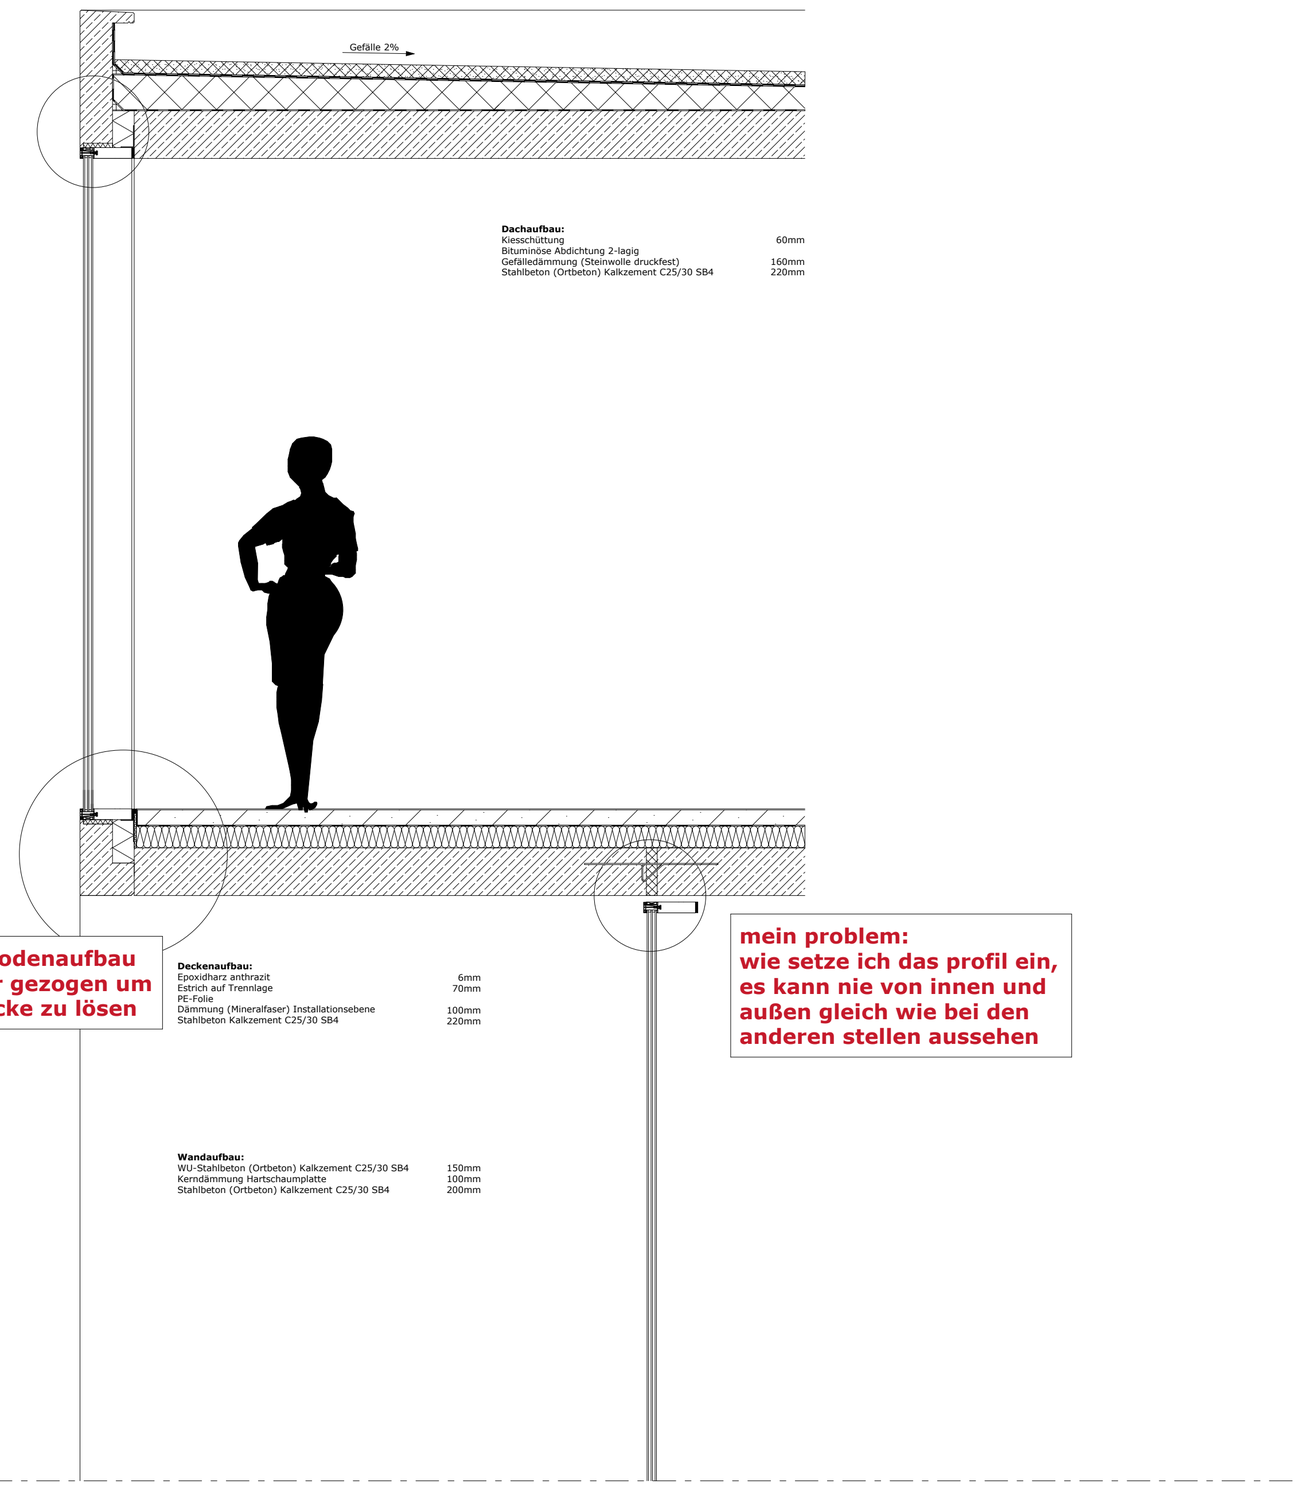

habe den fußbodenaufbau bis ans fenster gezogen um die wärmebrücke zu lösen

**mein problem:
wie setze ich das profil ein, es kann nie von innen und außen gleich wie bei den anderen stellen aussehen**

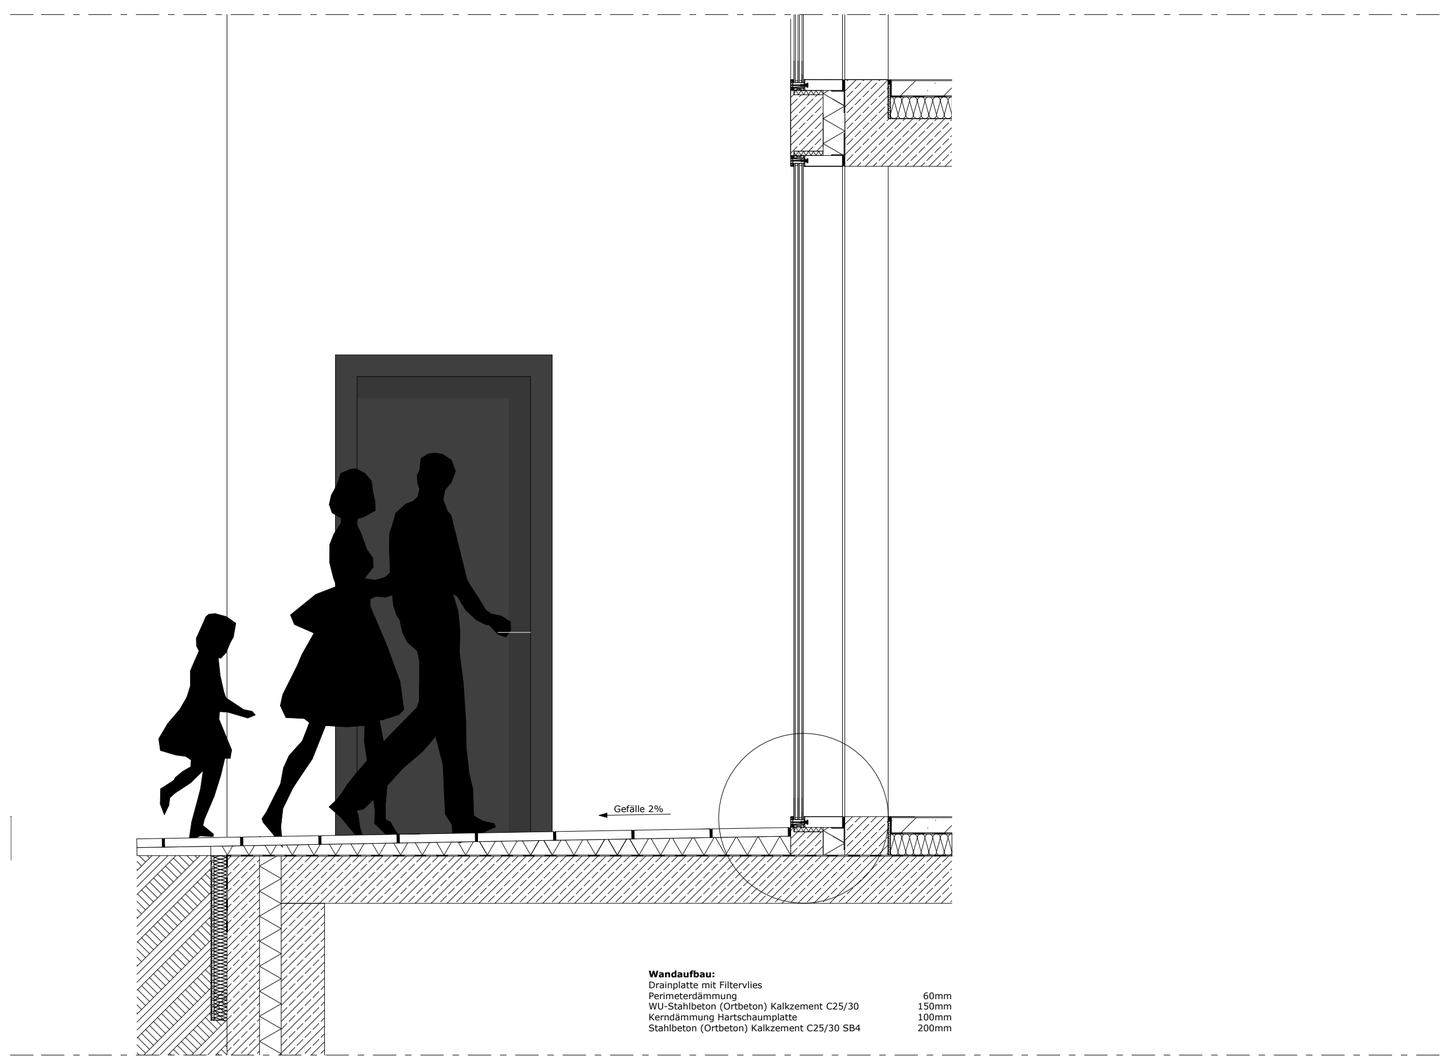
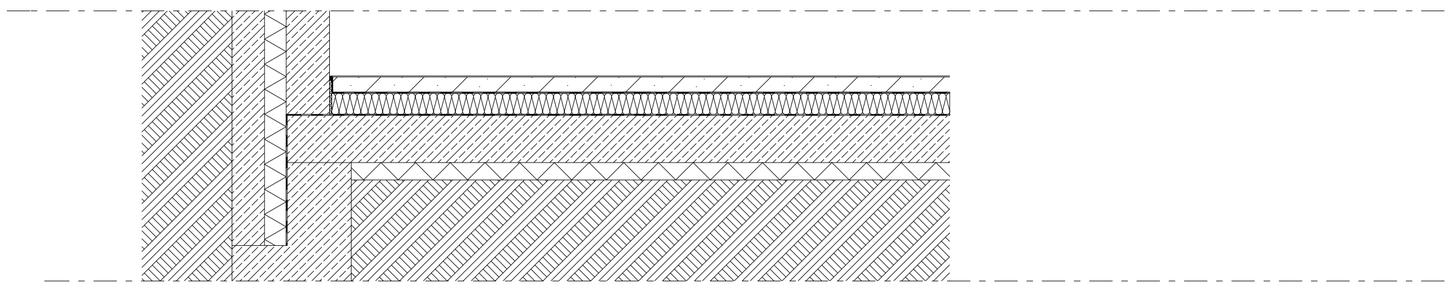
brauche ich die äußere schale im erdreich?