


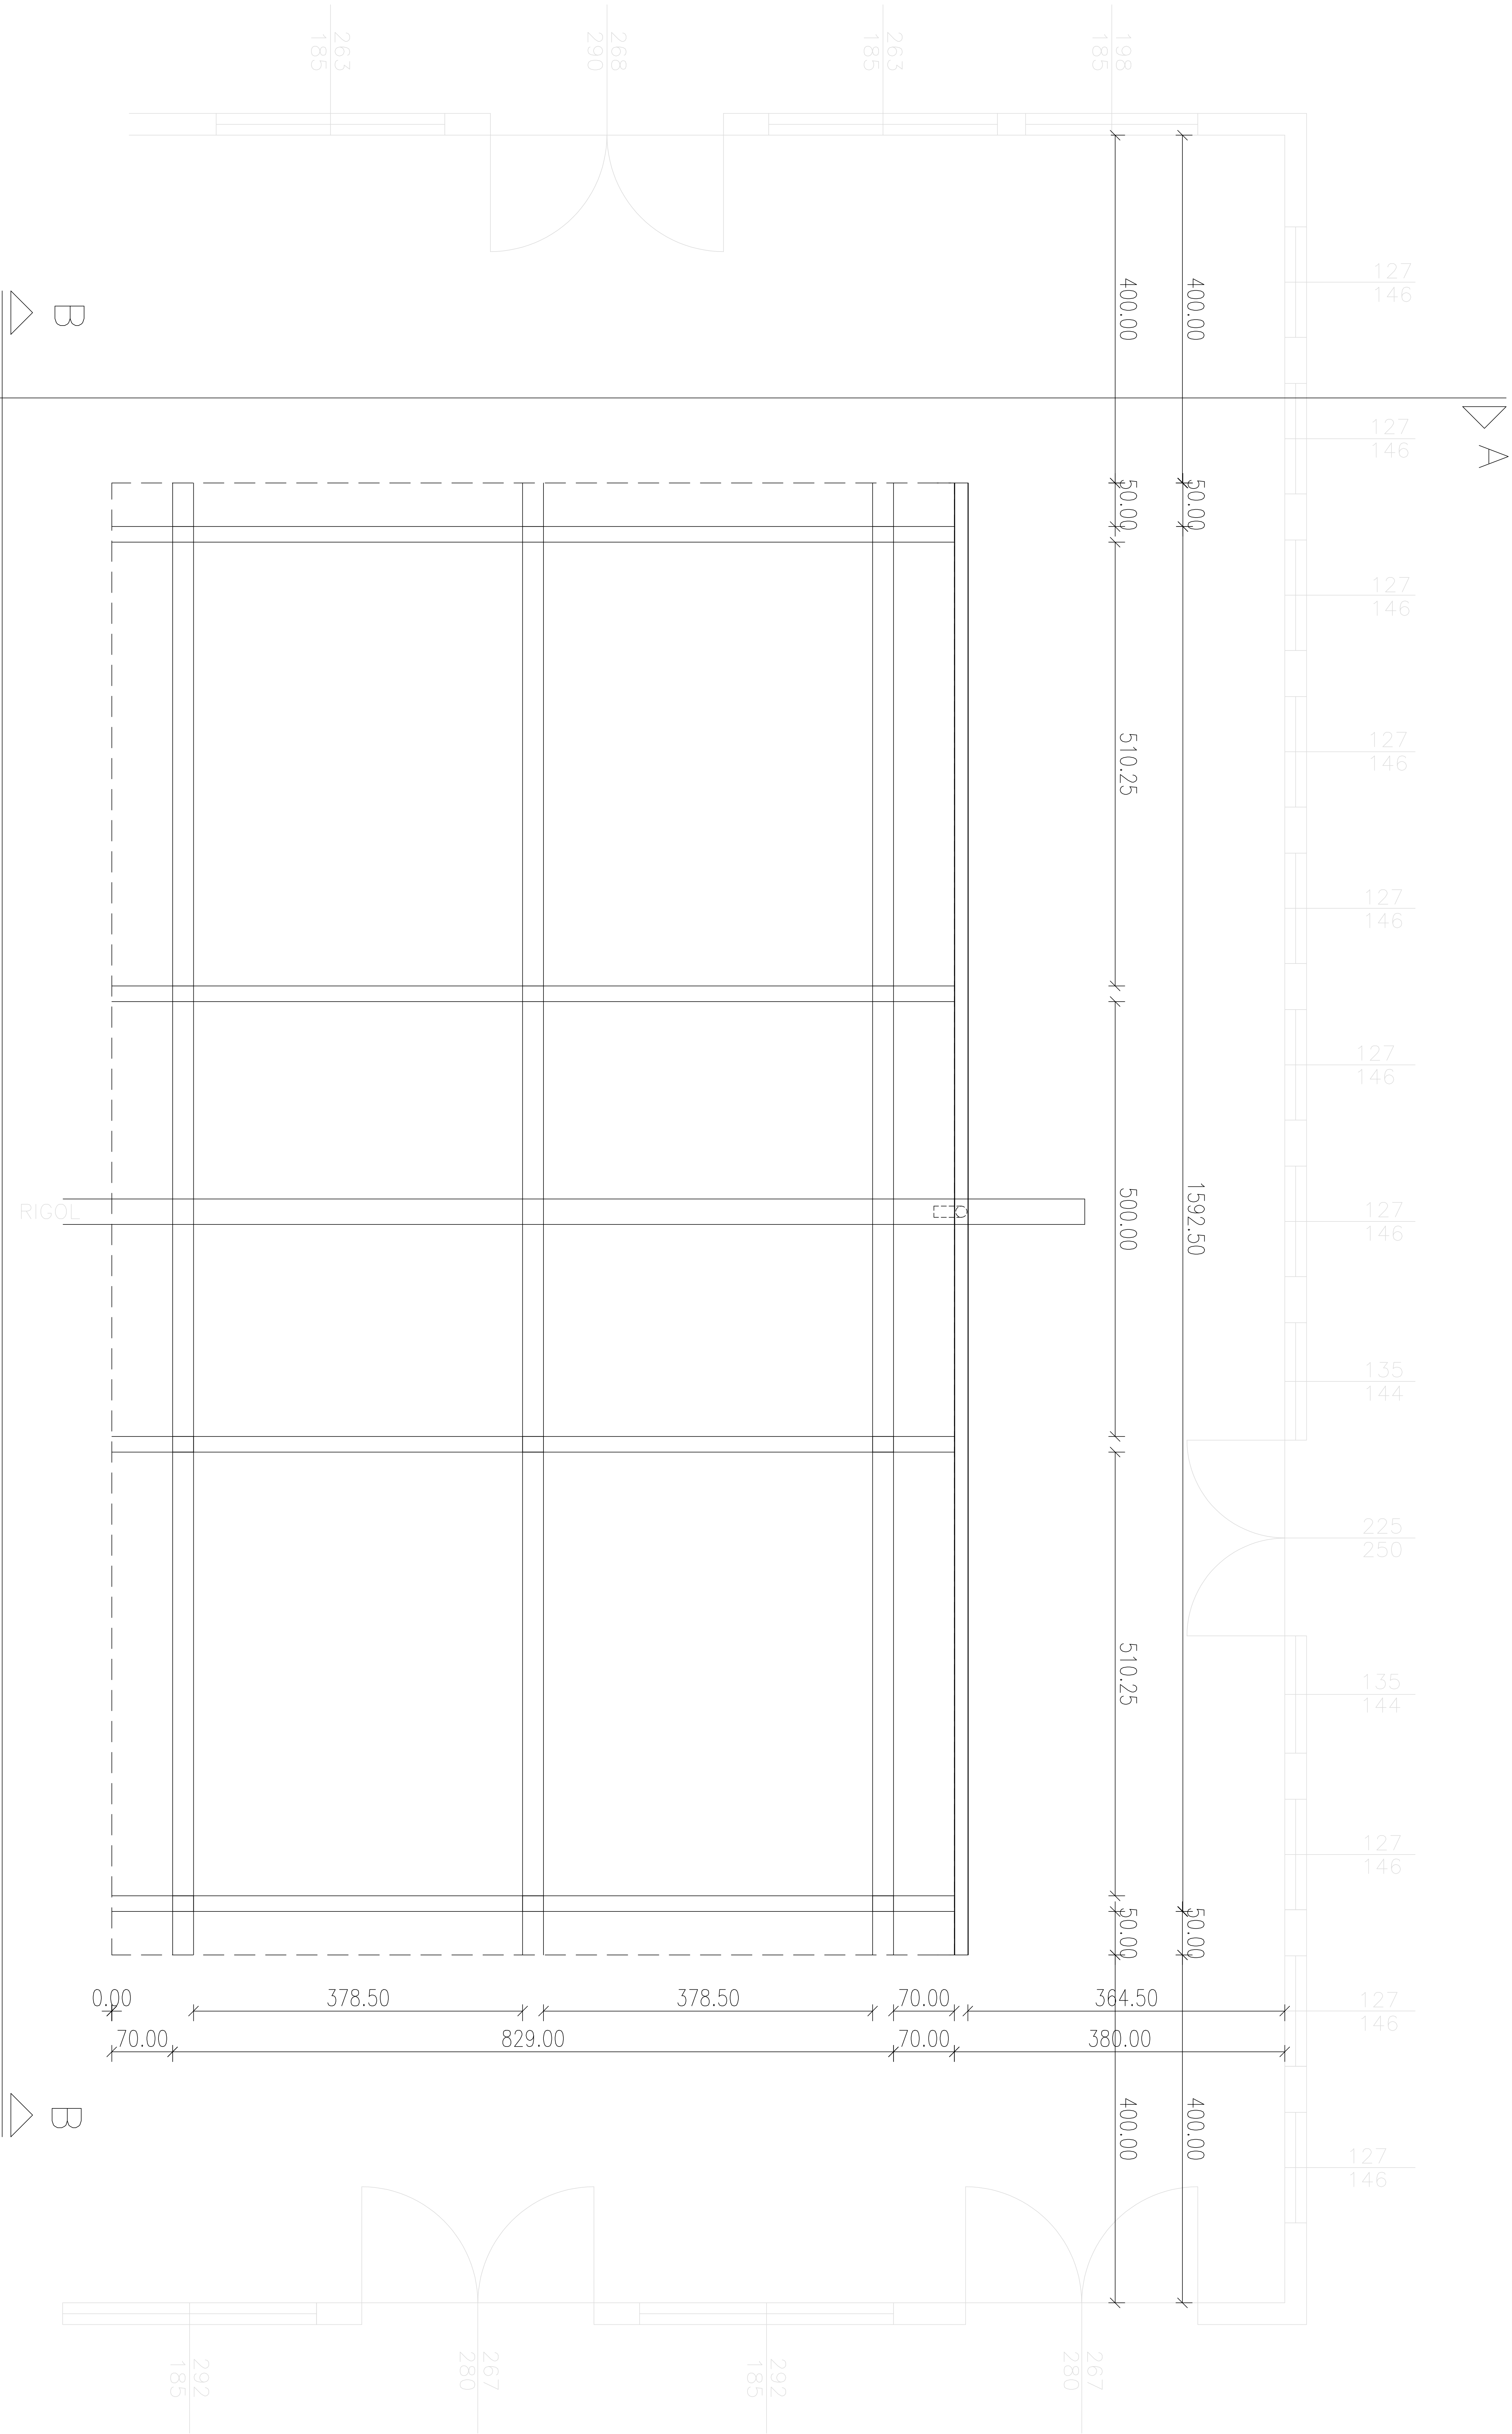

PLANVERFASSTER:			Projektleiter:
Söckl Thomas			Karl Ringhofer
Gezeichnet:			Klosse:
23.10.2011			4.BF
Modul: M 1:100			
Projekt: Bauhofüberd.			
Vorentwurf			
Plan Nr.: 01/01			

PLANVERFASSTER:

Söckl Thomas

Gezeichnet:

23.10.2011

Modul: M 1:100

Projekt: Bauhofüberd.

Vorentwurf

Plan Nr.: 01/01