
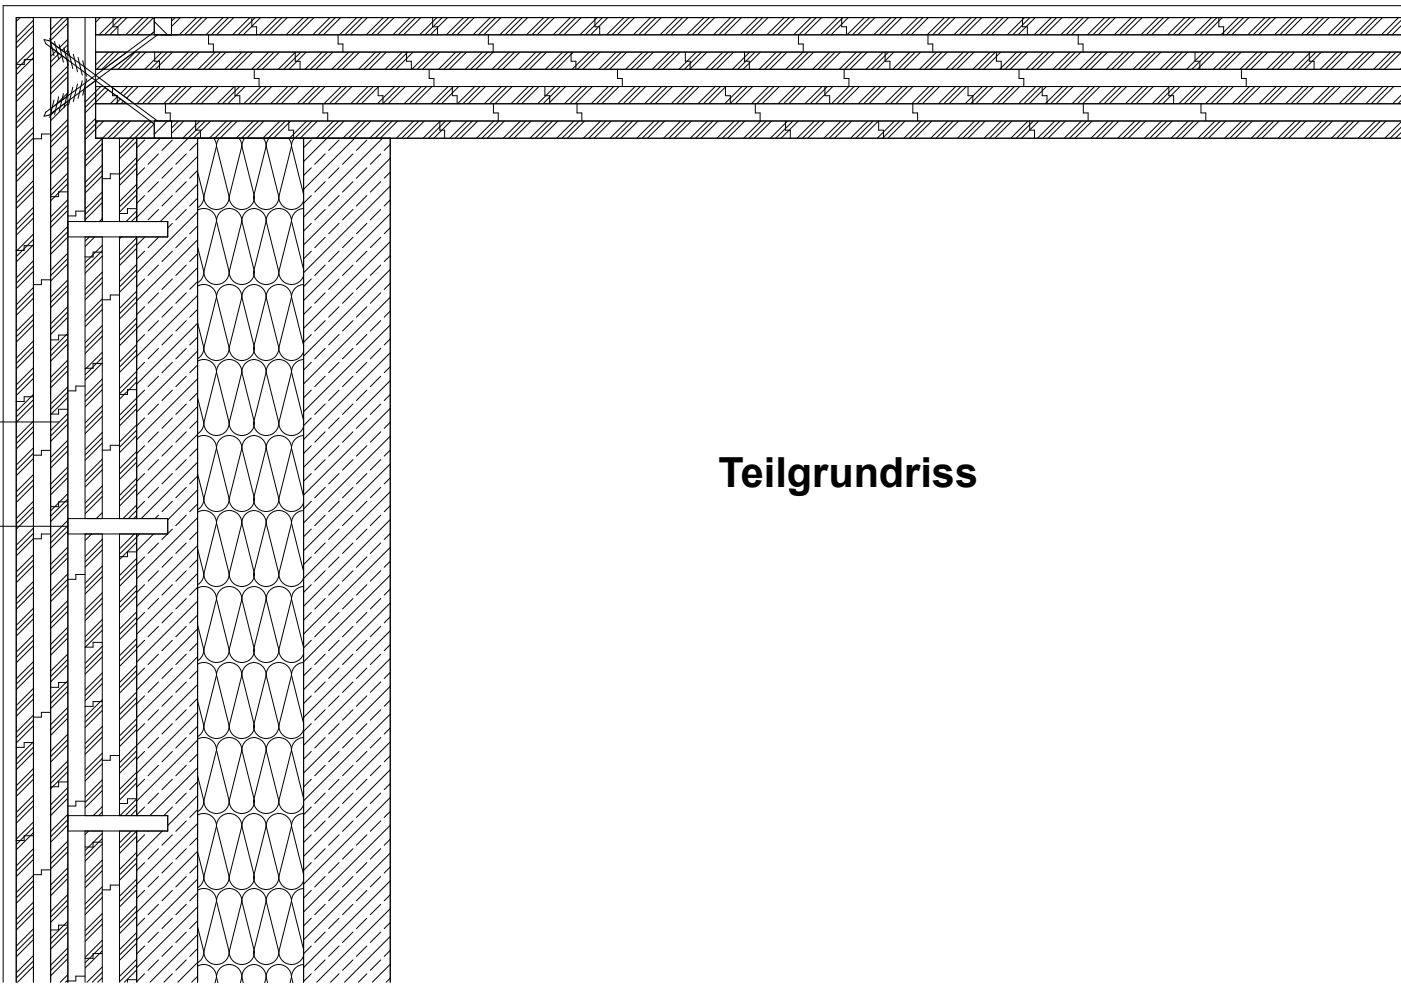


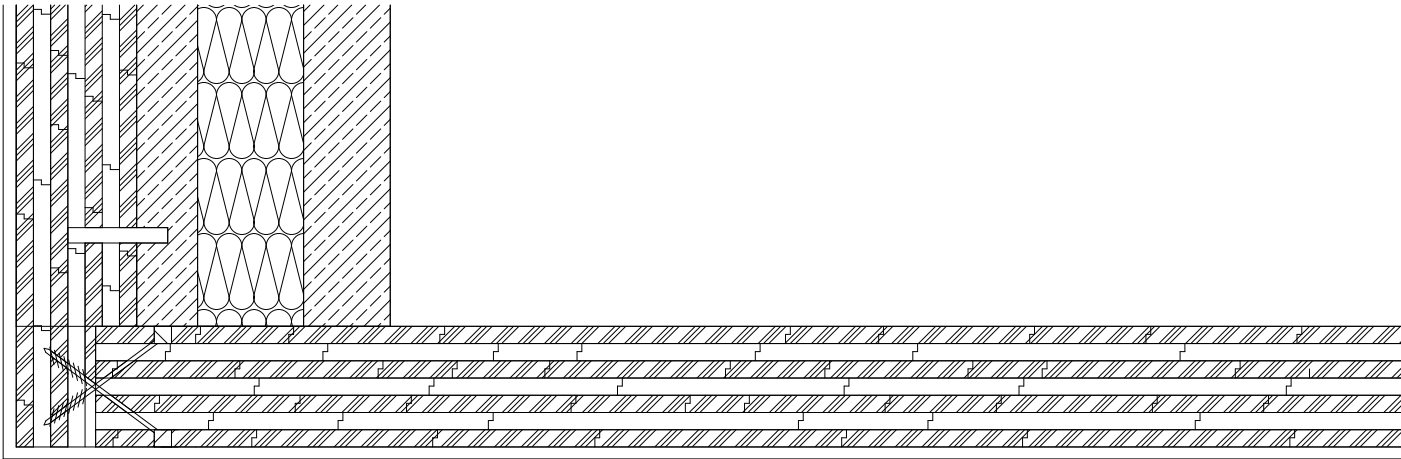

Teilgrundriss

HBV Schubverbinder

Massivholzmauerwand