
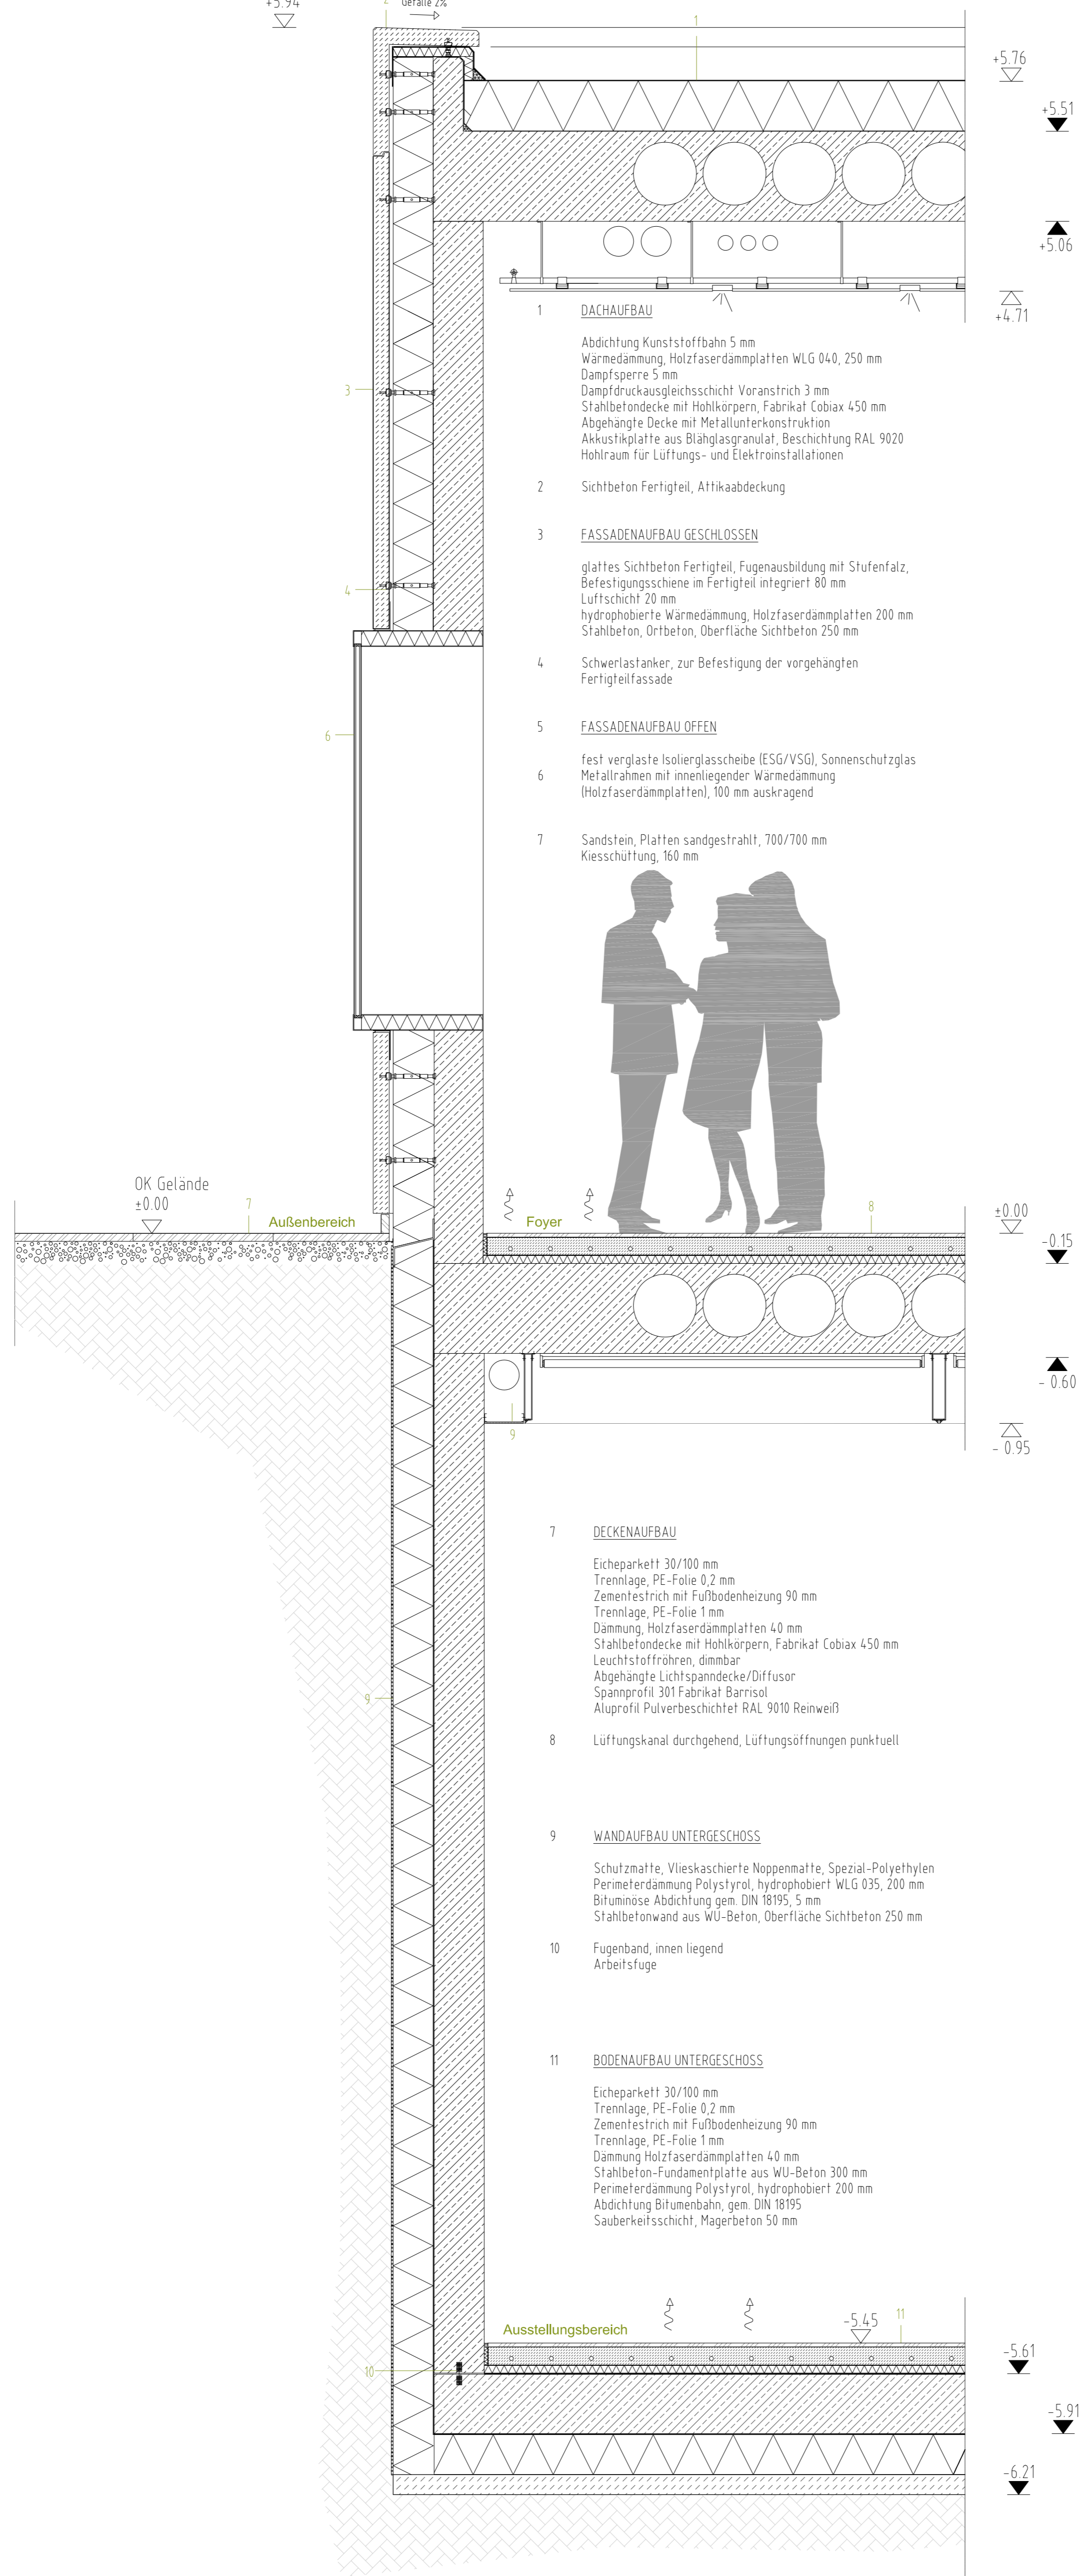


97
5.06
95.05
4.60
76.1

OK Attika
+5.94

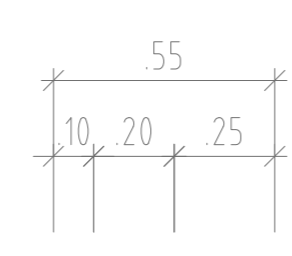

- 1 **DACHAUFBAU**
Abdichtung Kunststoffbahn 5 mm
Wärmedämmung, Holzfaserdämmplatten WLG 040, 250 mm
Dampfsperre 5 mm
Dampfdruckausgleichsschicht Voranstrich 3 mm
Stahlbetondecke mit Hohlkörpern, Fabrikat Cobiax 450 mm
Abgehängte Decke mit Metallunterkonstruktion
Akustikplatte aus Blähglasgranulat, Beschichtung RAL 9020
Hohlraum für Lüftungs- und Elektroinstallationen
- 2 Sichtbeton Fertigteil, Attikaabdeckung
- 3 **FASSADENAUFBAU GESCHLOSSEN**
glattes Sichtbeton Fertigteil, Fugenausbildung mit Stufenfalz,
Befestigungsschiene im Fertigteil integriert 80 mm
Luftschicht 20 mm
hydrophobierte Wärmedämmung, Holzfaserdämmplatten 200 mm
Stahlbeton, Ortbeton, Oberfläche Sichtbeton 250 mm
- 4 Schwerlastanker, zur Befestigung der vorgehängten
Fertigteilfassade
- 5 **FASSADENAUFBAU OFFEN**
- 6 fest verglaste Isolierglasscheibe (ESG/VSG), Sonnenschutzglas
Metallrahmen mit innenliegender Wärmedämmung
(Holzfaserdämmplatten), 100 mm auskragend
- 7 Sandstein, Platten sandgestraht, 700/700 mm
Kiesschüttung, 160 mm

- 7 **DECKENAUFBAU**
Eicheparkett 30/100 mm
Trennlage, PE-Folie 0,2 mm
Zementestrich mit Fußbodenheizung 90 mm
Trennlage, PE-Folie 1 mm
Dämmung, Holzfaserdämmplatten 40 mm
Stahlbetondecke mit Hohlkörpern, Fabrikat Cobiax 450 mm
Leuchtstoffröhren, dimmbar
Abgehängte Lichtspanndecke/Diffusor
Spannprofil 301 Fabrikat Barrisol
Aluprofil Pulverbeschichtet RAL 9010 Reinweiß
- 8 Lüftungskanal durchgehend, Lüftungsöffnungen punktuell
- 9 **WANDAUFB AU UNTERGESCHOSS**
Schutzmatte, Vlieskaschierte Noppenmatte, Spezial-Polyethylen
Perimeterdämmung Polystyrol, hydrophobiert WLG 035, 200 mm
Bituminöse Abdichtung gem. DIN 18195, 5 mm
Stahlbetonwand aus WU-Beton, Oberfläche Sichtbeton 250 mm
- 10 Fugenband, innen liegend
Arbeitsfuge
- 11 **BODENAUFBAU UNTERGESCHOSS**
Eicheparkett 30/100 mm
Trennlage, PE-Folie 0,2 mm
Zementestrich mit Fußbodenheizung 90 mm
Trennlage, PE-Folie 1 mm
Dämmung Holzfaserdämmplatten 40 mm
Stahlbeton-Fundamentplatte aus WU-Beton 300 mm
Perimeterdämmung Polystyrol, hydrophobiert 200 mm
Abdichtung Bitumenbahn, gem. DIN 18195
Sauberkeitsschicht, Magerbeton 50 mm