



Bauvorhaben	Planungsstand
-------------	---------------


Bauvorhaben	Planungsstand
-------------	---------------

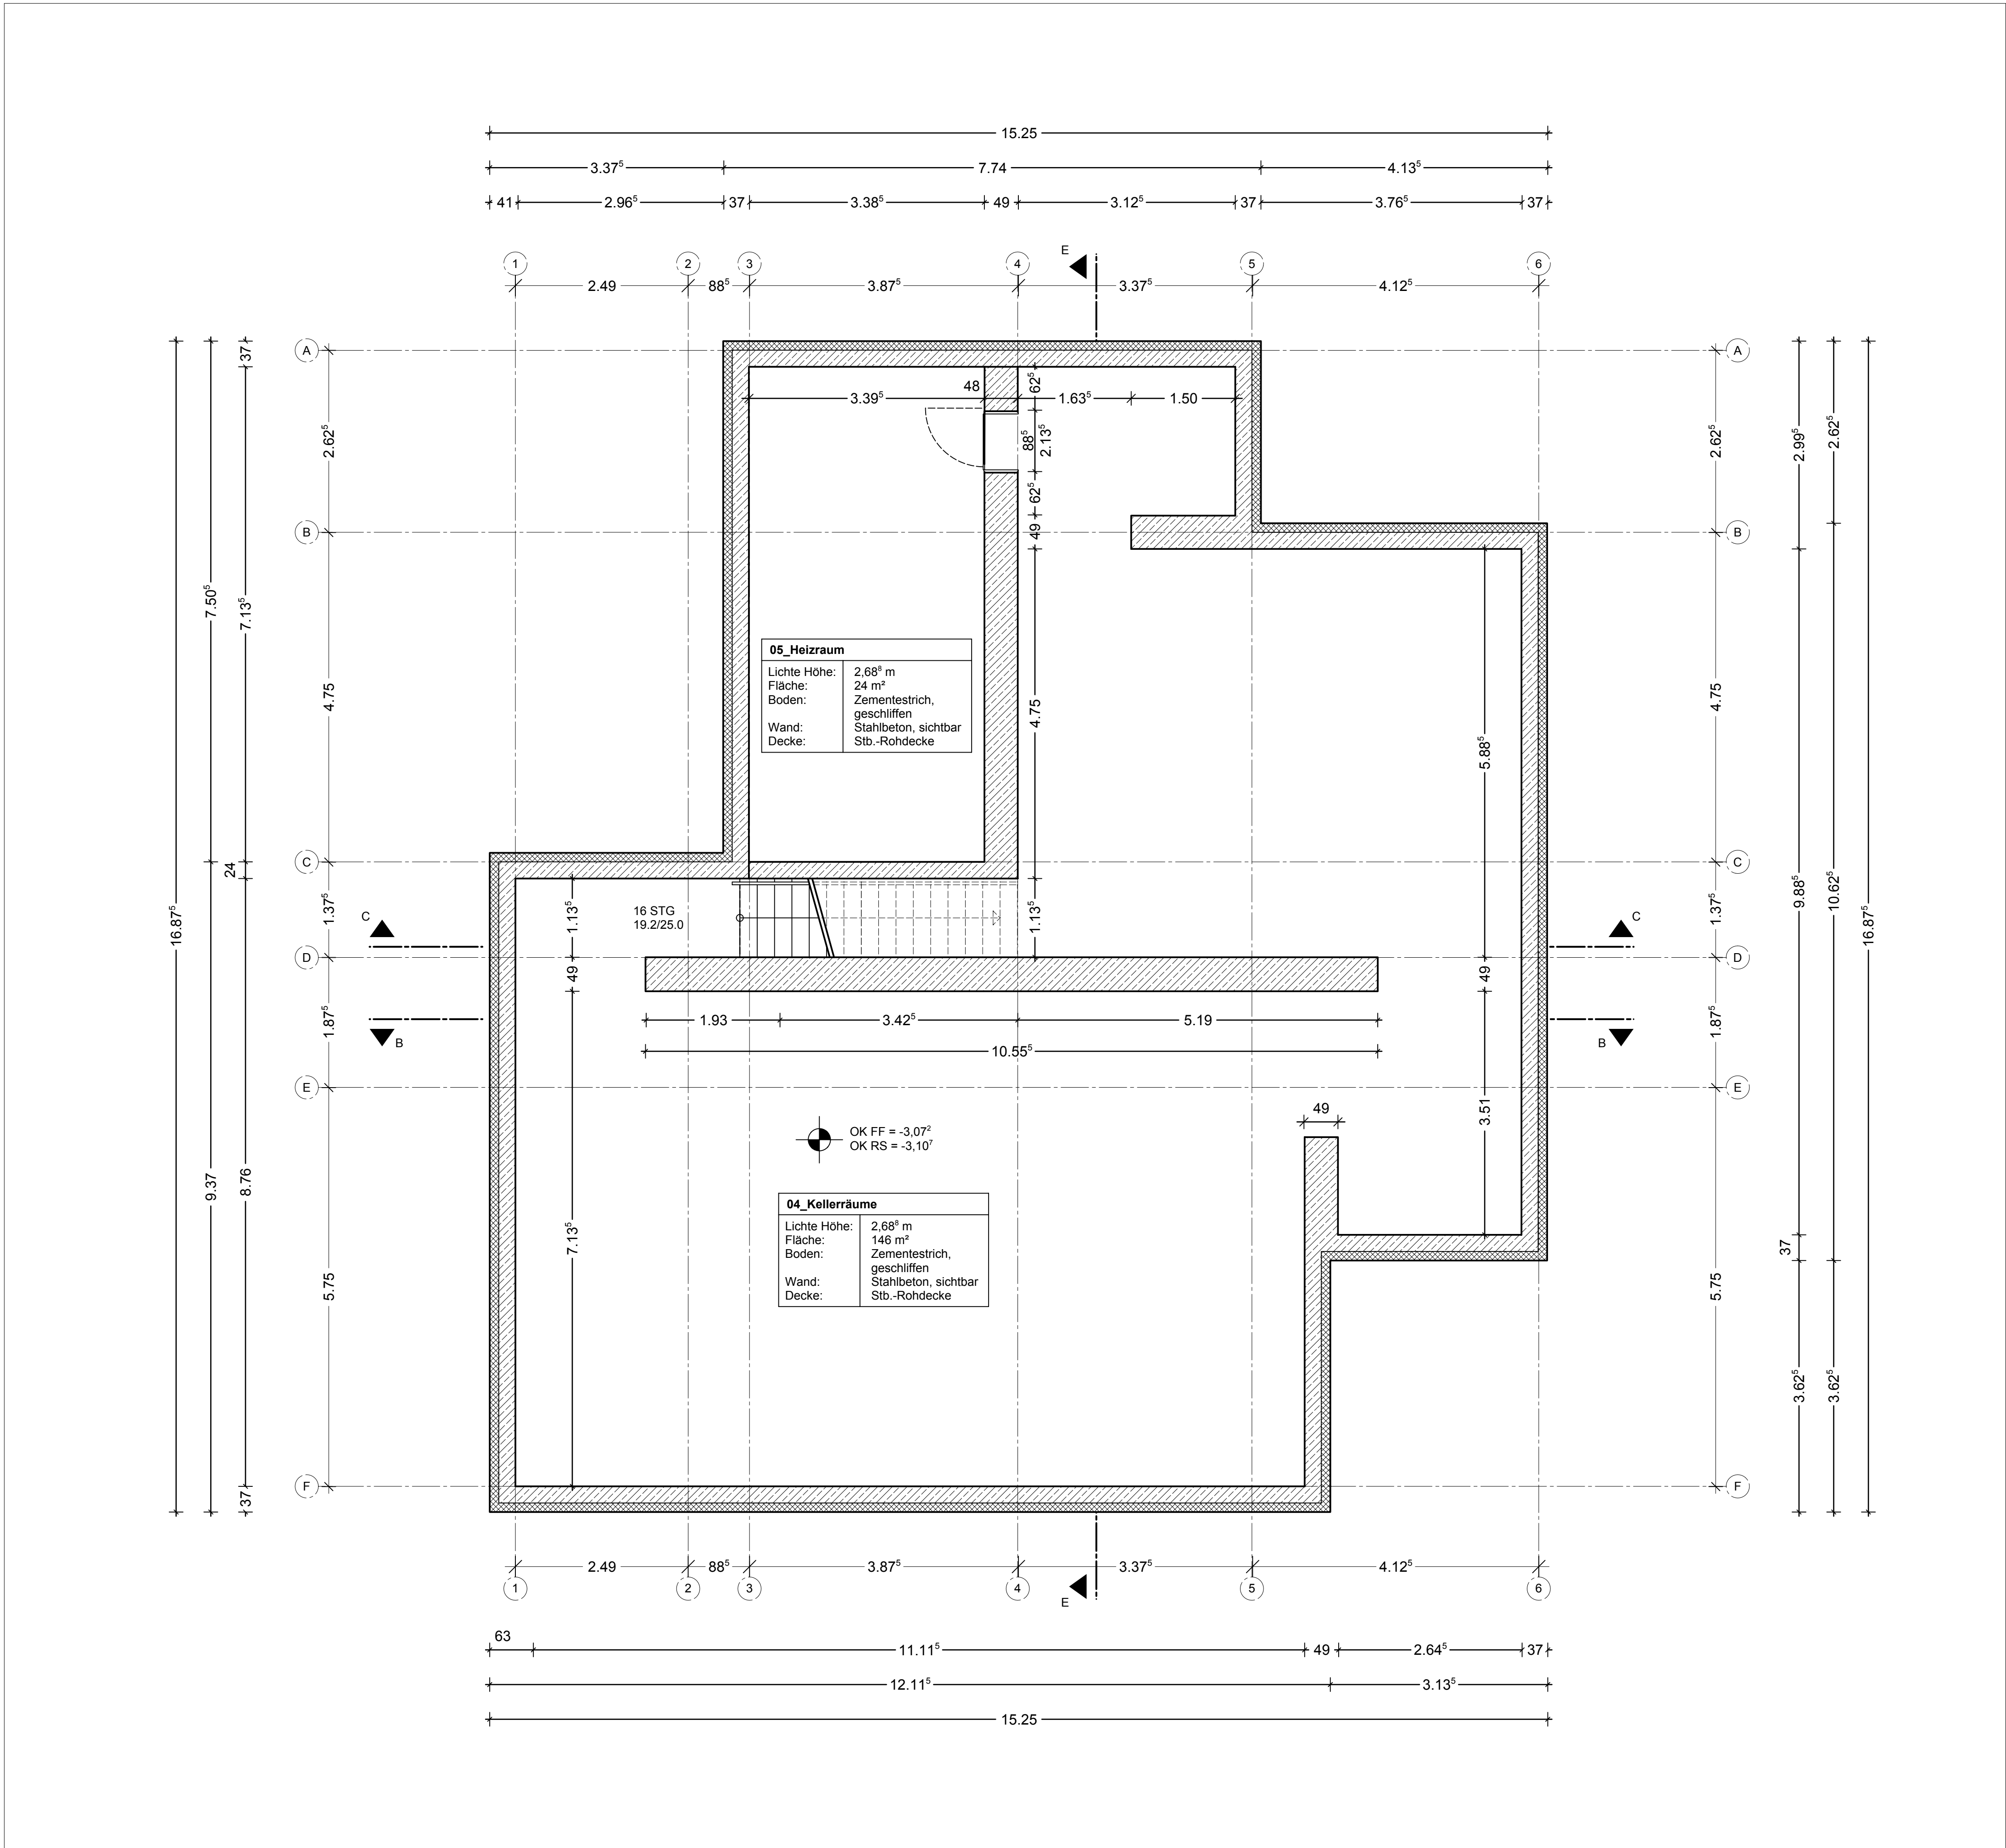


Grundriss Kellergeschoss, M1:50

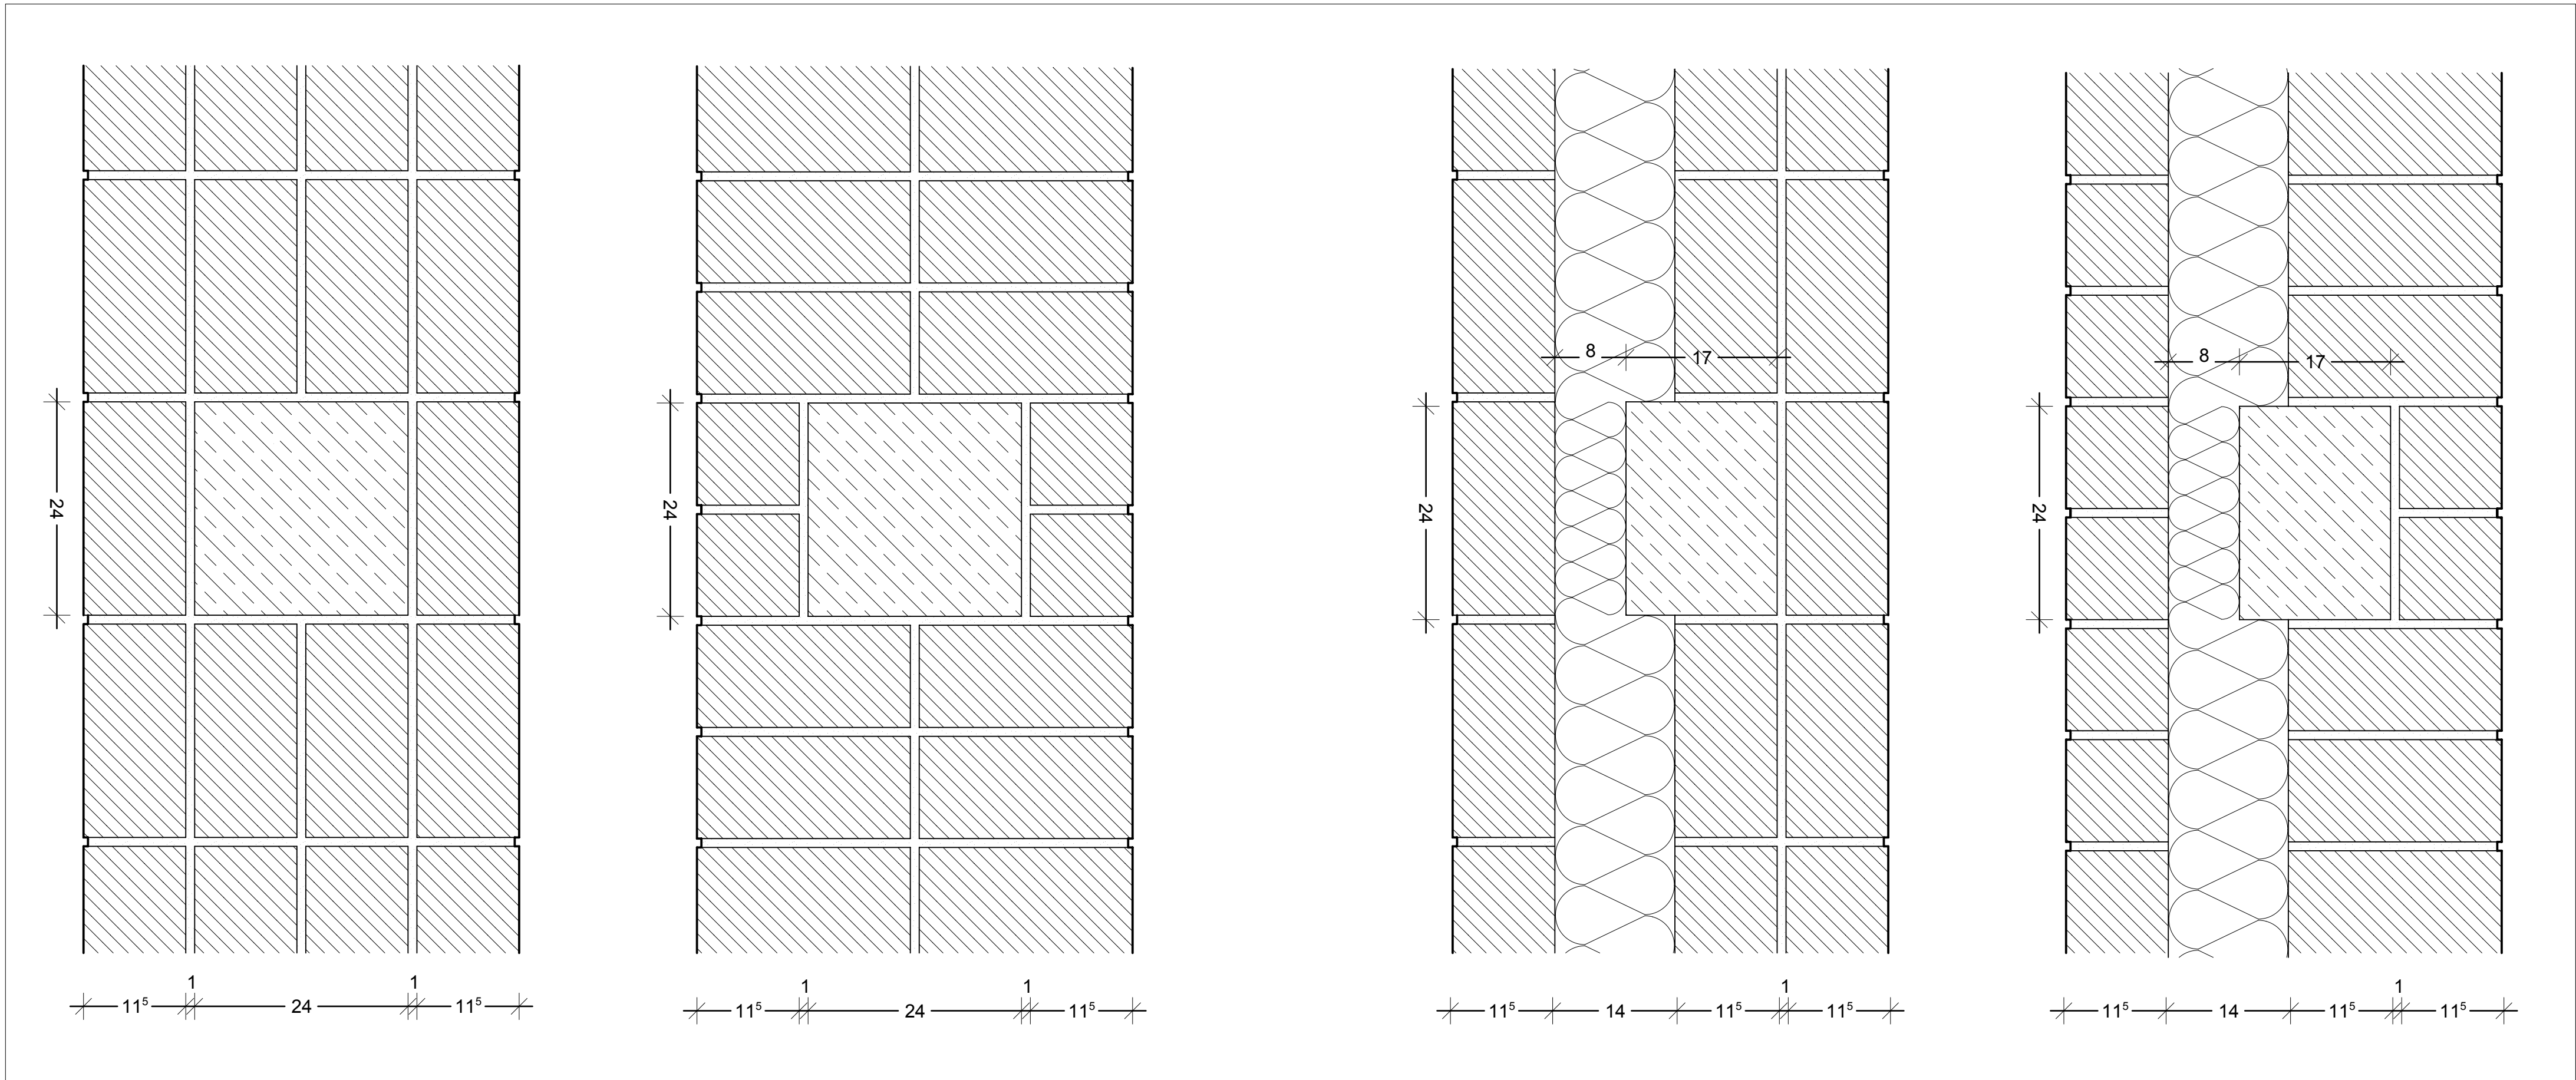

D_01_Auflager, M1:5

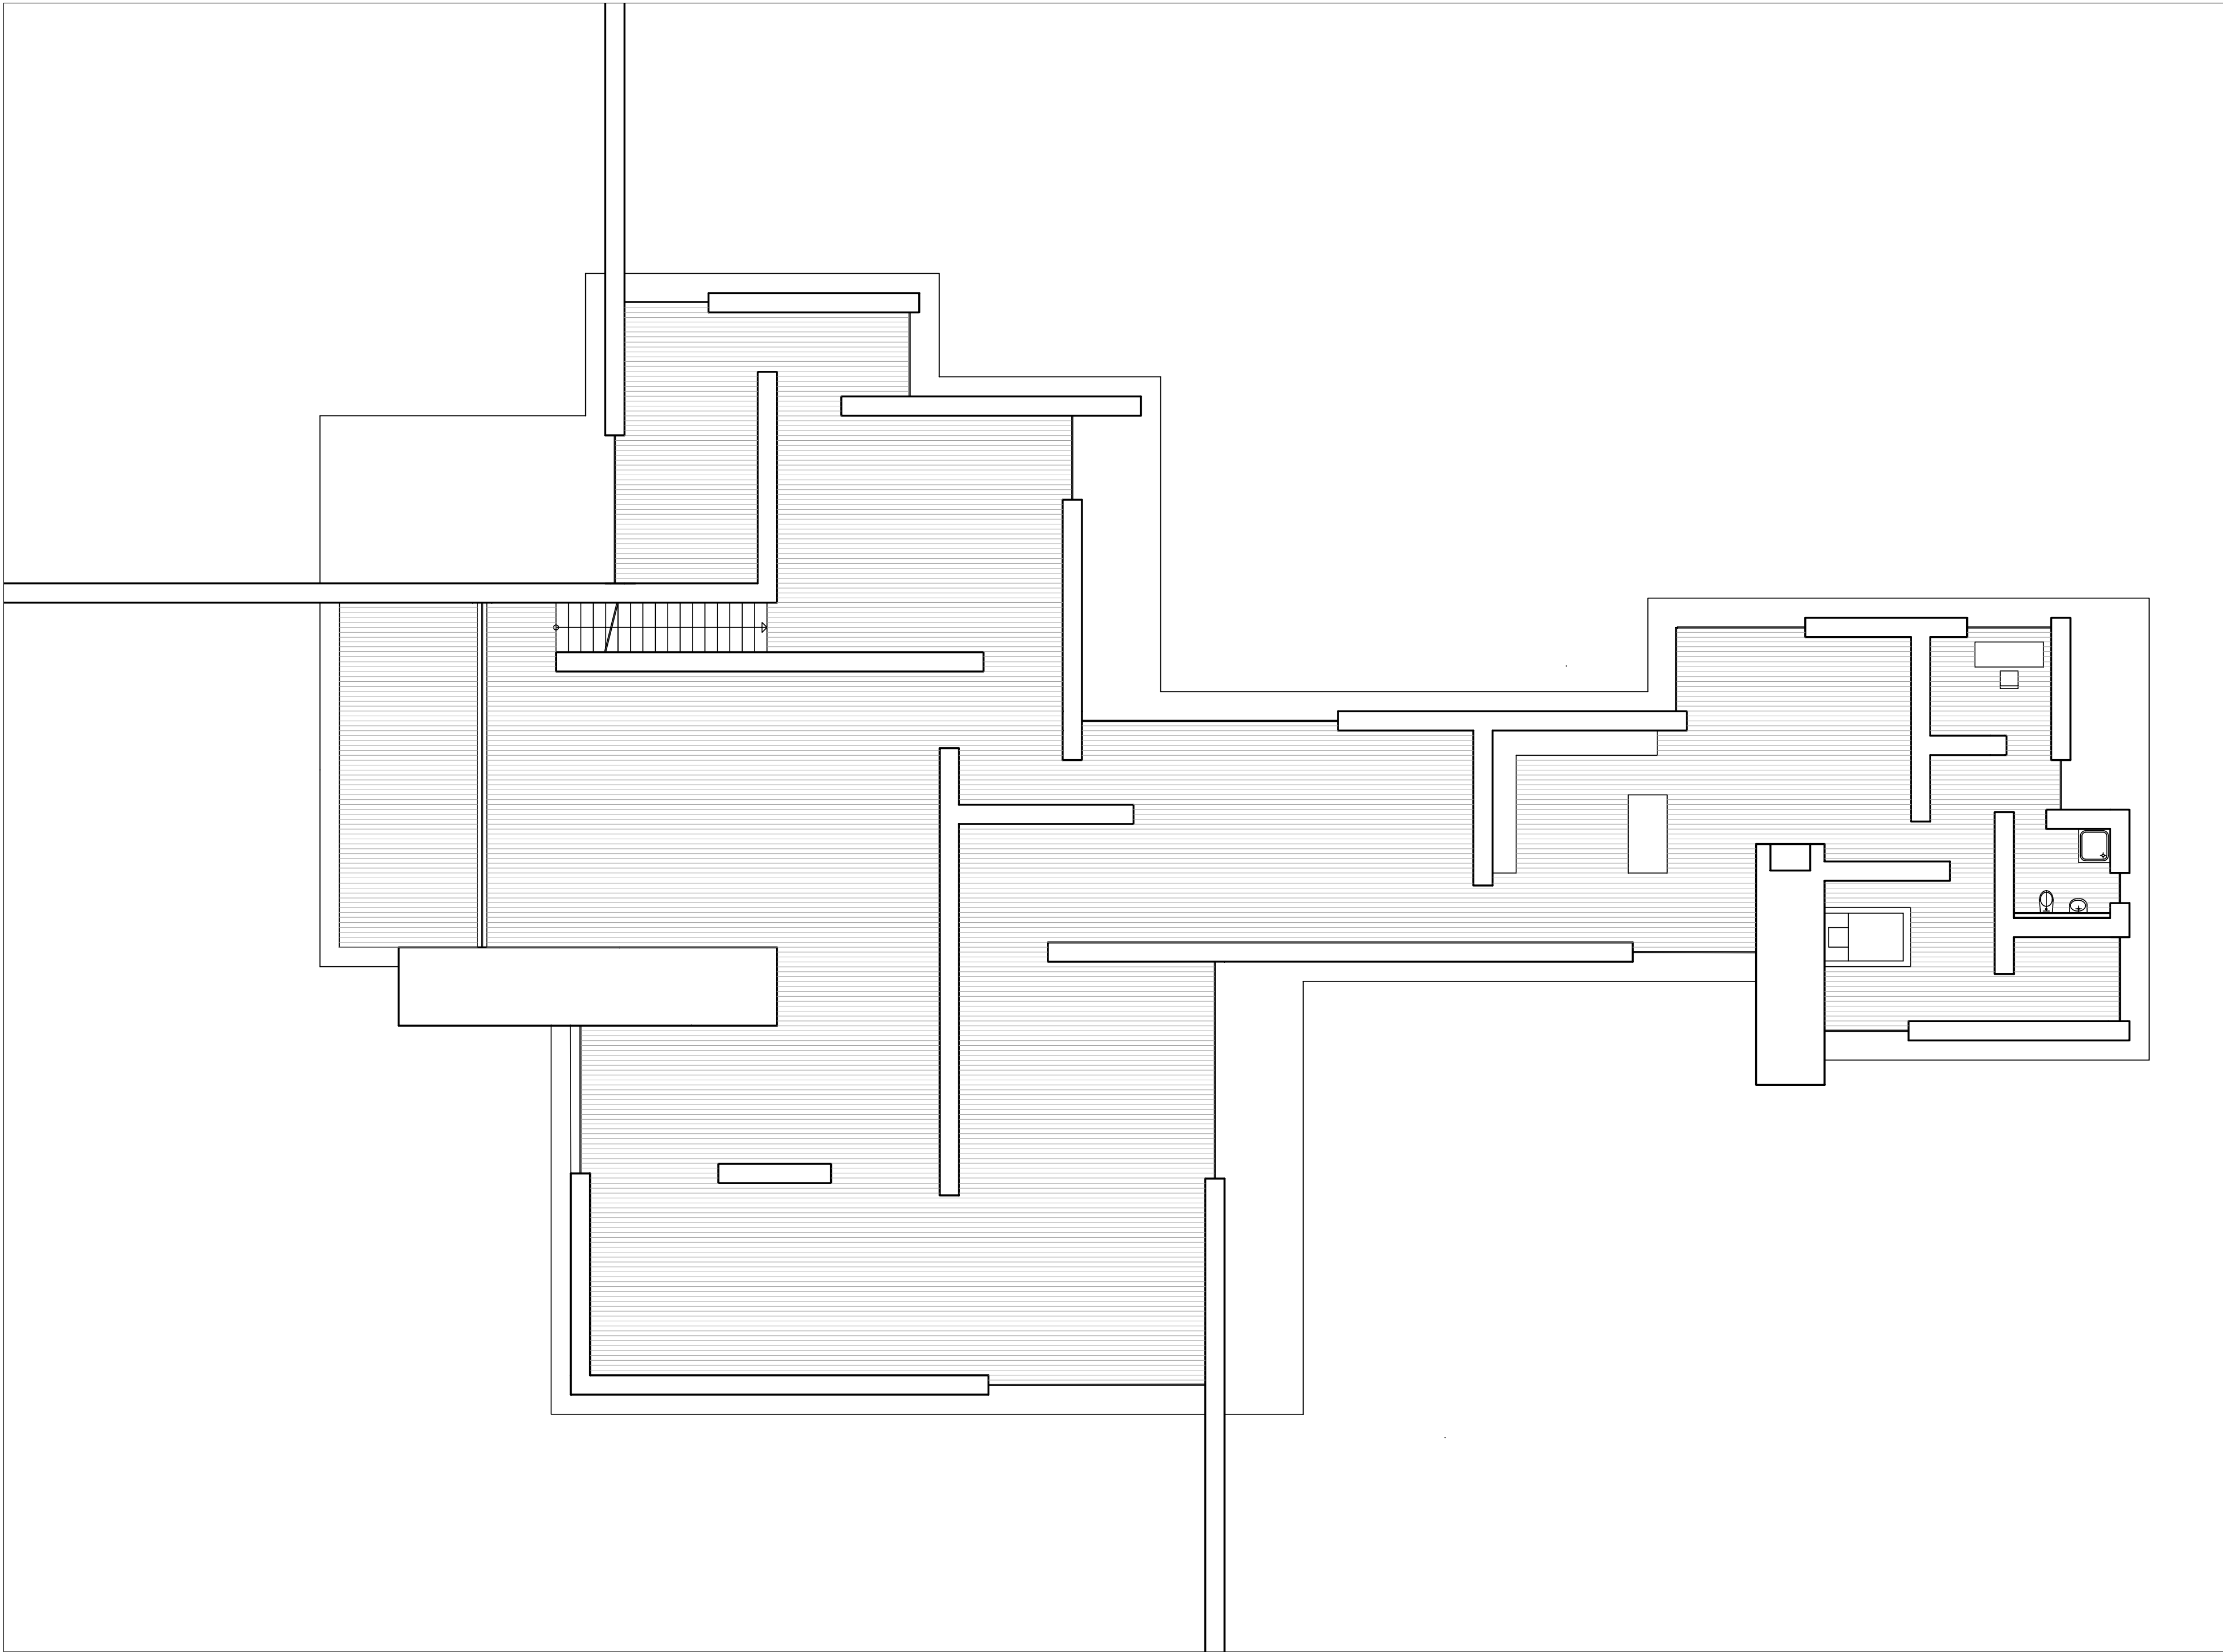

Verlegeplan Landhausdielen, Erdgeschoss, M1:200

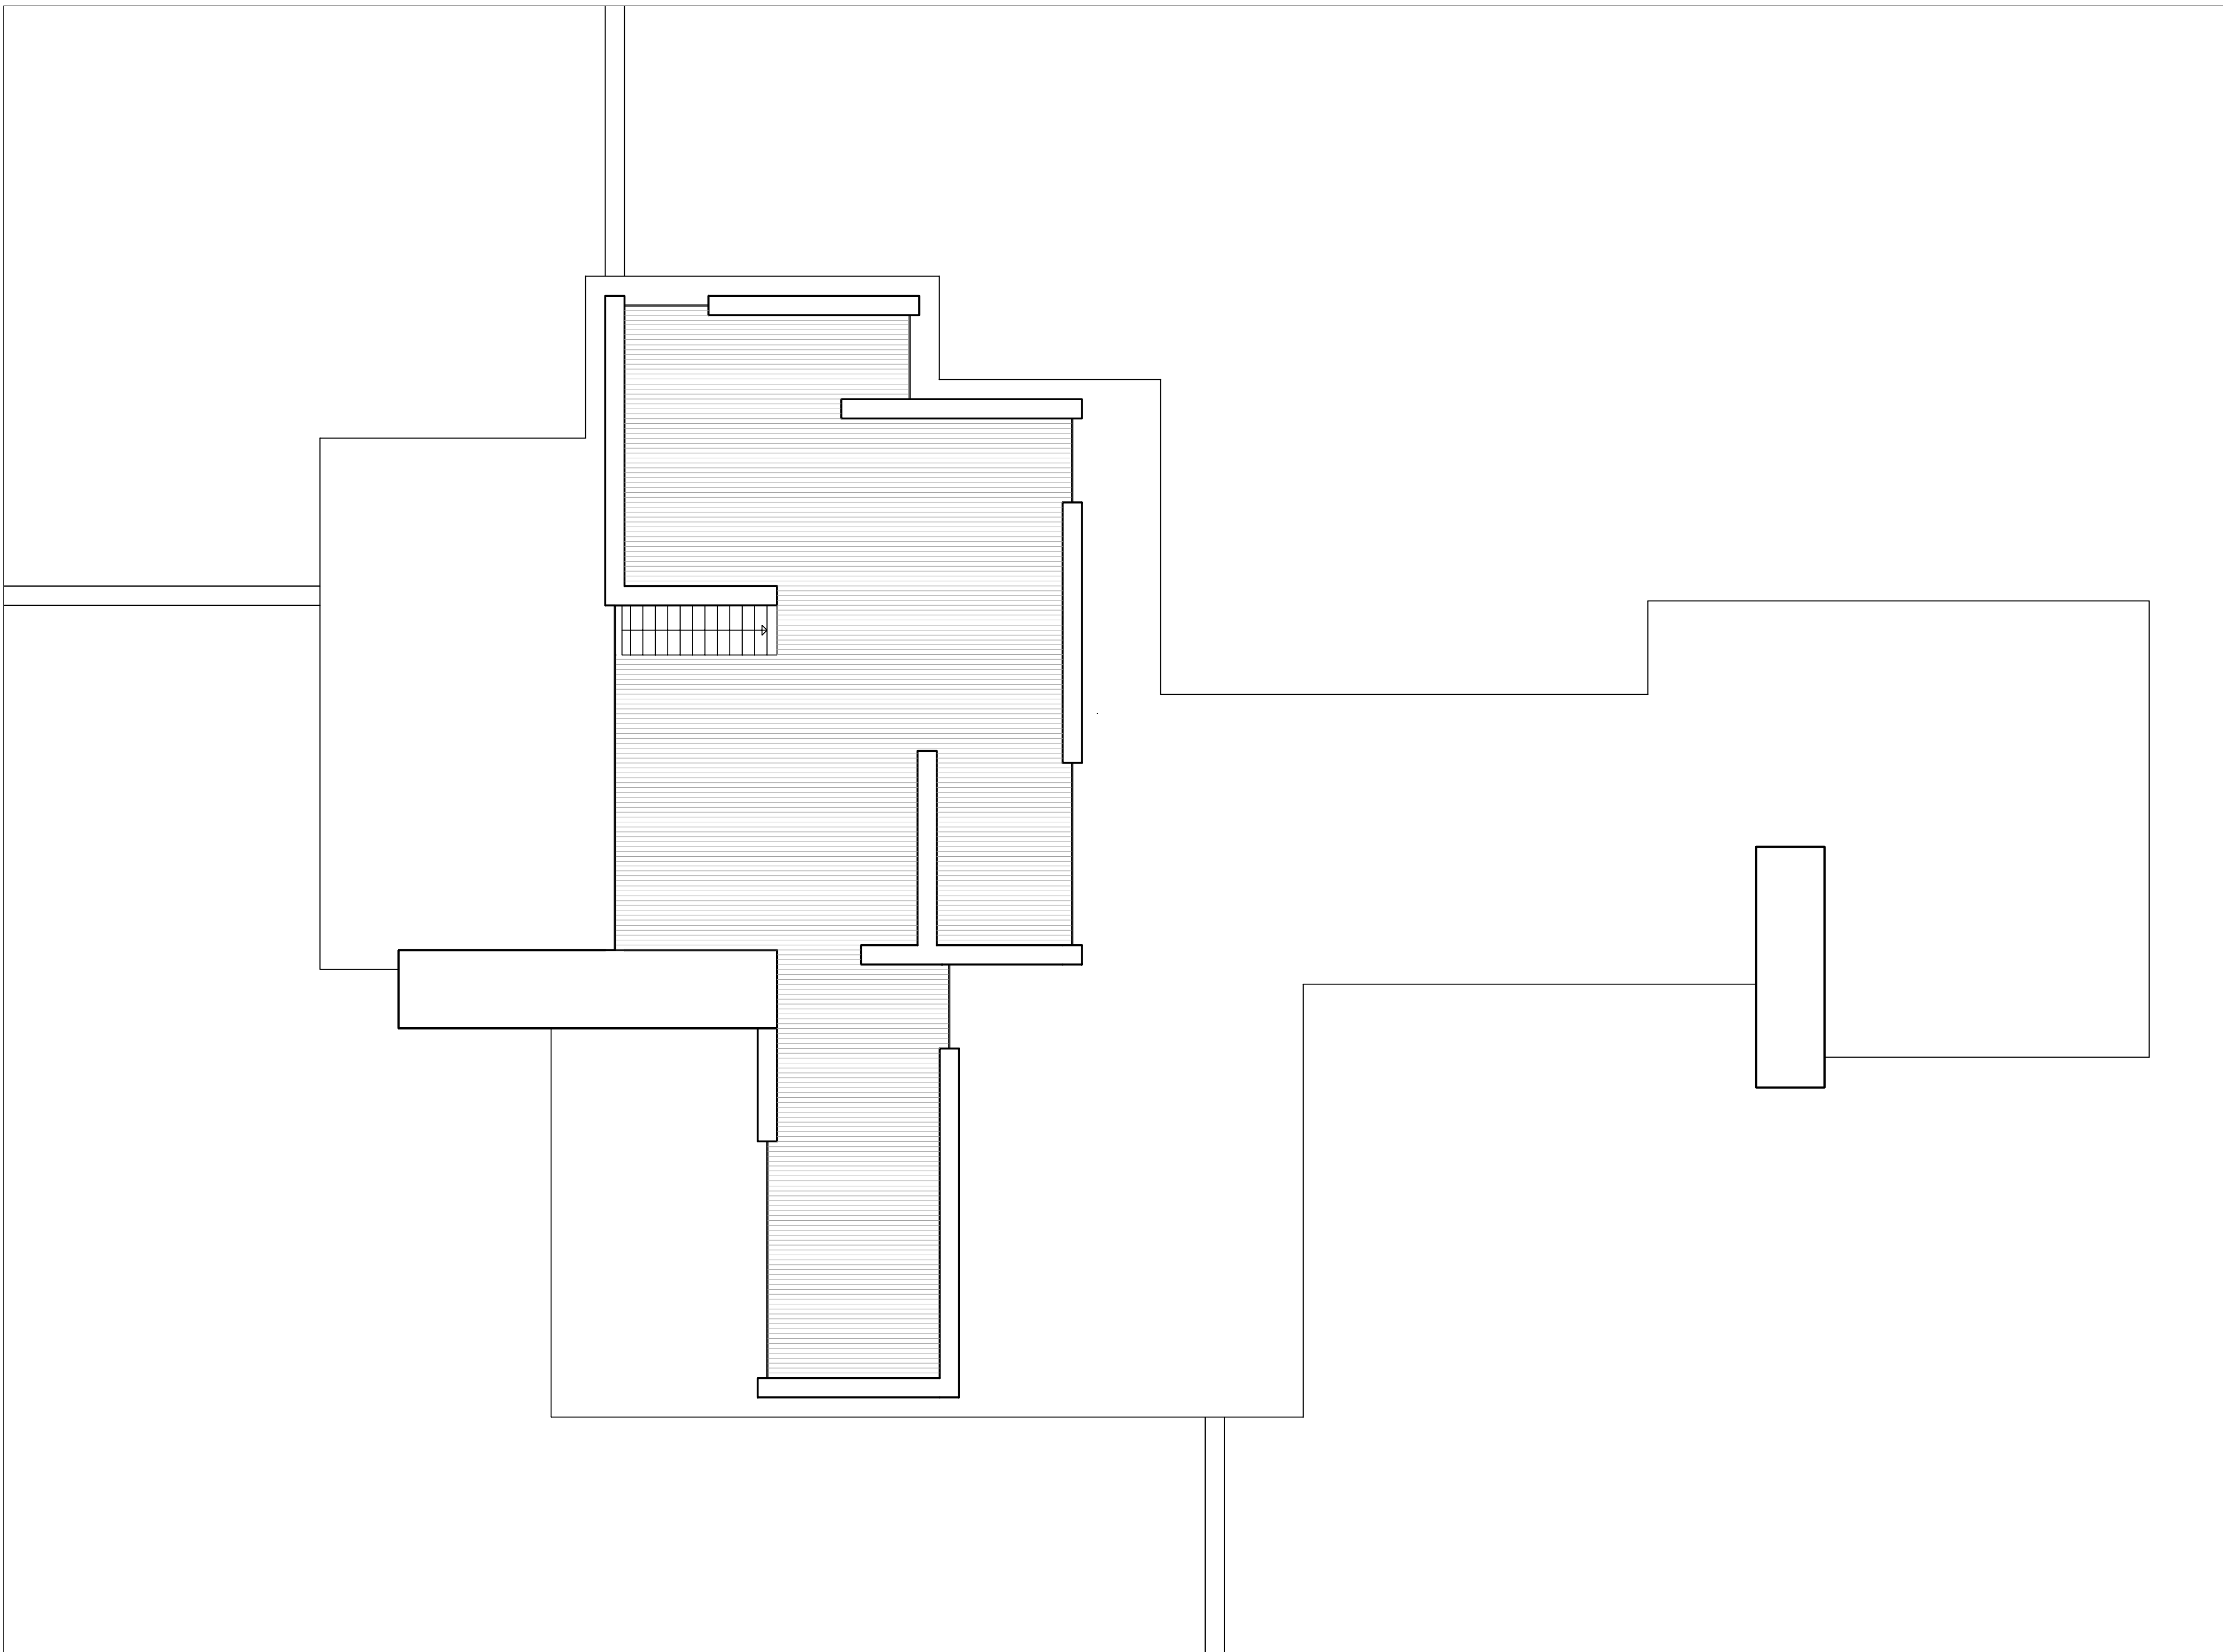


Verlegeplan Landhausdielen, Obergeschoss, M1:200

Alle Maße sind örtlich vor Bauebeginn zu überprüfen.
Tür- und Brüstungshöhen ab Oberkante Fertigfußboden (OKFFB).
Unstimmigkeiten in den Plänen sind der zuständigen Bauleitung zu melden. Durchbrüche, Wandschlitze, Einbauten etc. gemäß den Angaben der Fachplaner. Für Durchbrüche und Wandschlitze gelten die Regelungen nach DIN 1053. Nur gültig zusammen mit dem geprüften Standsicherheitsnachweis und den Bewehrungsplänen.

Abkürzungen			
D_x	Detail x	AK	Außenkante
F_x	Fassadenschnitt x	BRH	Brüstungshöhe
UZ	Unterzug	NH	Nadelholz
UZ	Überzug	BSH	Brettschichtholz
LA	Länge Auflager	DN	Nennweite Rohrleitung
ST	Sturz	SW	Schmutzwasser
UK	Unterkannte	RR	Regenwasser
FFB	Fertigfußboden	WS	Wandschlitze
RD	Rohdecke	WD	Wanddurchbruch
Stb	Stahlbeton	FB	Fußbodendurchbruch
VK	Vorderkante	DD	Deckendurchbruch
BPL	Bodenplatte	OK	Oberkante

Symbole			
	Beton, bewehrt		Holz
	Mauerwerk		Betonfertigteil
	Unbewehrter Beton		Filterkies
	Wärmedämmung, hart		Endreich
	Wärmedämmung, weich		Putz, Mörtel
	Trittschalldämmung		Spiltt
	Spersschicht		Scotter
	Wanddurchbruch WD		±0,00 OKFF
	Bodendurchbruch BD		+3,00 OKFD
	Deckendurchbruch DD		+3,26 UKRF
	Bodenablauf		+3,01 UKRD

Index		
9		
8		
7		
6		
5		
4		
3		
2		
1		

 

Planinformation			
Planstufe			
Ausführungsplanung			
Plan			
Grundriss Kellergeschoss, Verlegeplan, Details			
Maßstab	Erstellt	Geändert	Index
1:200/1:50/ 1:2	10.06.13	25.06.13	0
Plan-Nr.	Blattgröße	Projekt-Nr.	Datei
A07	1350,0/84,1	1	5

Bauherr	Architekt
Bauvorhaben	Planungsstand

Kielesschüttung, 5cm
Jackodur Dachvlies WA
Jackodur Plus 300 Standart (XPS), 30 mm Stufenfalz,
 WLG027, 13 cm
2 - lagige Abdichtung mit Voranstrich
Rohdecke, Stahlbeton, 25cm, thermoaktiv

Mauerwerk, tragend, DF 24 / 11,5 / 4,2 cm
Wärmedämmung, Hartschaum EPS WLG035, 14 cm
Mauerwerk, DF 24 / 11,5 / 4,2 cm
Mörtelfuge 1,2 cm

Stahlbeton, 24 cm, sichtbar
Dämmung, XPS Hartschaum, 18 cm
Abdichtungen nach DIN 18195

Landhausdielen Eiche, farblos, geschliffen, 2 cm
Lattung 7,5 / 7 cm
Konterlattung 7,5 / 7 cm, auf Trittschalldämmstreifen 1,5 cm
Rohdecke, Stahlbeton, 25 cm, thermoaktiv
Randausbildung als Schattenfuge

Landhausdielen Eiche, farblos, geschliffen, 2 cm
Lattung 5,2 / 7 cm
Kontperlattung 5,2 / 7 cm, auf Trittschalldämmstreifen 1,5 cm
Rohdecke, Stahlbeton, 25 cm, thermoaktiv
Randausbildung als Schattenfuge

Zementestrich, geschliffen, 3,5 cm
Trittschalldämmung, 0,3 cm
Trennschicht, Polyethylenfolie, 2-lagig
Rohdecke, Stahlbeton, 20 cm
Wärmedämmung, Jackdorn Plus 300, WLG028, 18 cm
Sauberkeitsschicht
teilweise verdichteter Boden
Abdichtungen nach DIN 18195


Randstreifen 5 mm
Randausbildung als Schattenfuge

Terrassendielen Eiche 2 x 14 x 180 cm
Unterkonstruktion Douglasie 24 x 70 mm
Betonfertigteileplatten 4 x 25 x 100 cm
Stahlbeton-Fertigteil
obere Tragschicht, Splitt, Körnung 2/5 mm
untere Tragschicht, Schotter, Körnung 2/45 mm
teilweise verdichteter Boden
Erdreich

Randabschluss: Stahlbeton
Streifenfundamente, 60 cm tief


Skyframe 3
 $U_g = 0.7 \text{ W/m}^2\text{K} > U_g = 0.92 \text{ W/m}^2\text{K}$
 Schallschutz $R_{w,P}$ bis 44 dB
 Sprossenbreite 2,8 cm

Im Obergeschoss Spaltlüftung als Hygienelüftung
Wandprofile lichtbündig eingelassen
Rinnenausbildung am Terrassenfenster als Schlitzrinne

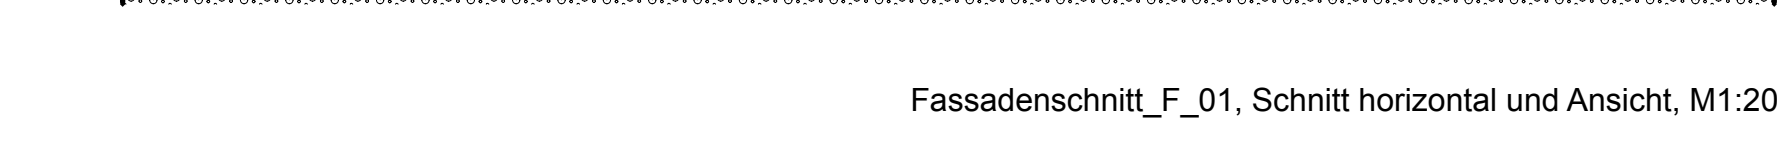


Abkürzungen			
D_x	Detail x	AK	Außenkante
F_x	Fassadenschnitt x	BRH	Brüstungshöhe
U_x	Unterzug	NH	Nadelscheit
U_z	Überzug	BSH	Brettstichhöhe
LA	Länge Auflager	DN	Nennweite Rohrleitung
ST	Sturz	SW	Schmutzwasser
UK	Unterkerke	RR	Regenwasser
FFB	Fertigfußboden	WS	Wandschilz
RB	Rechtsdiele	WD	Wanddurchbruch
SB	Stahlbeton	FB	Fußbodendurchbruch
VK	Vorderkante	DD	Deckendurchbruch
BPL	Bodenplatte	OK	Oberkante

	Beton, bewehrt		Holz
	Mauerwerk		Betonfertigteil
	Unbewehrter Beton		Filterkies
	Wärmedämmung, hart		Erreich
	Wärmedämmung, weich		Putz, Mörtel
	Trittschalldämmung		Spitt
	Sperrschicht		Schotter

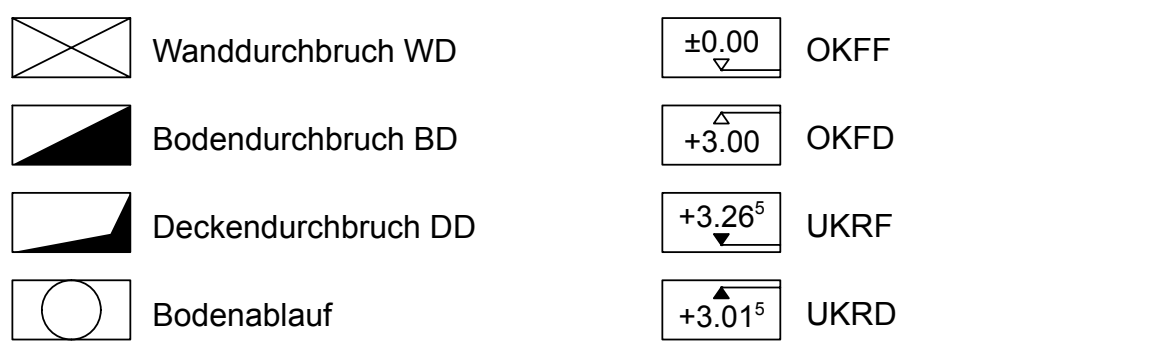


index	
9	
8	
7	
6	
5	
4	
3	
2	
1	

 


Planstufe			
Ausführungsplanung			
Plan			
Fassadenschnitt, Details			
Maßstab	Erstellt	Geändert	Index
1:20 / 1:5	10.06.13	25.06.13	0
Plan-Nr.	Blattgröße	Projekt-Nr.	Datei
A08	1350,0/84,1	1	5

Bauherr	Architekt
---------	-----------


Bauvorhaben	Planungsstand
-------------	---------------

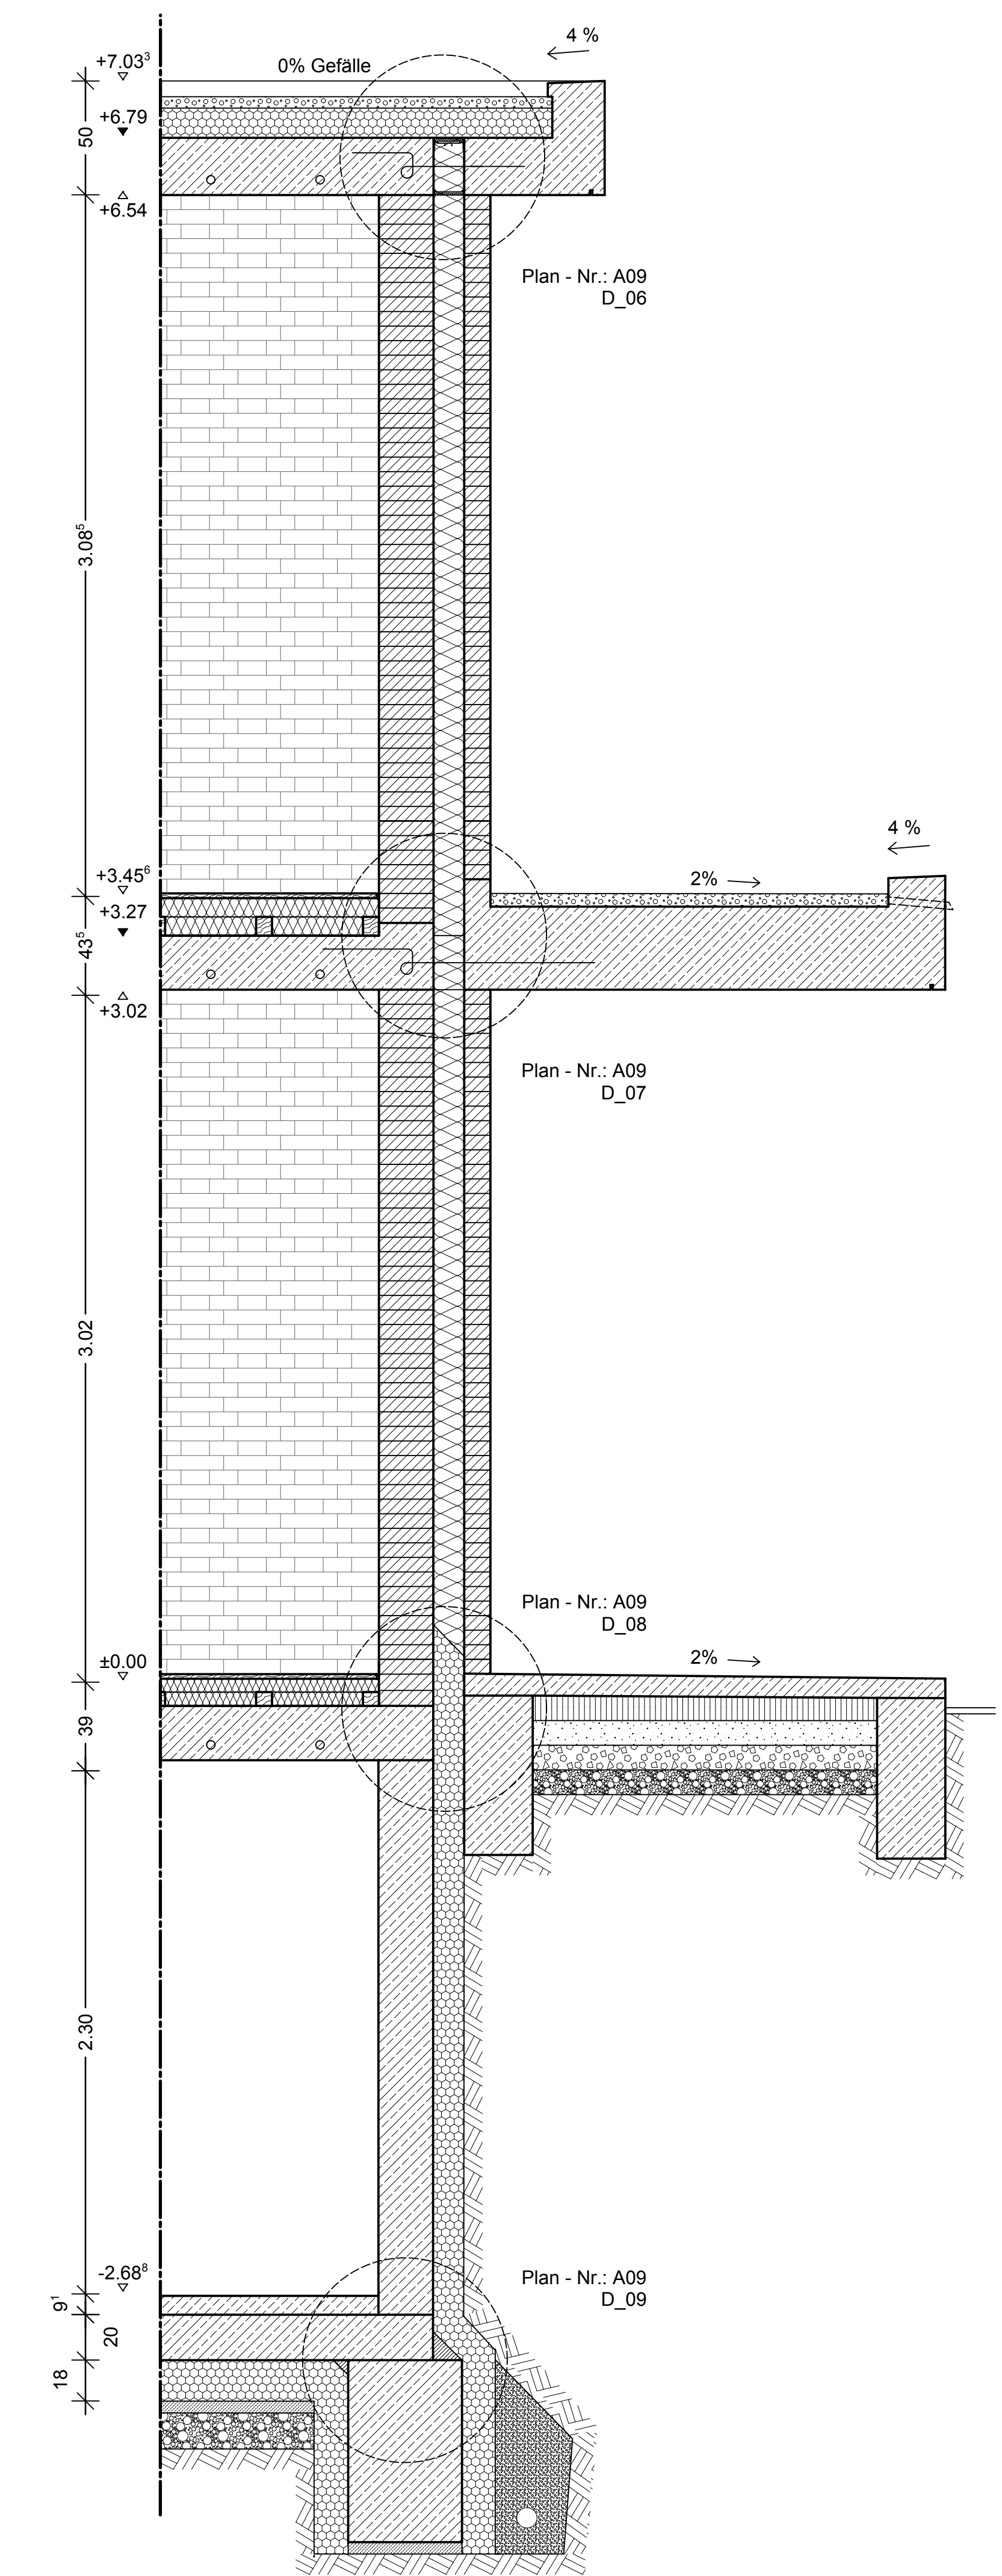


Fassadenschnitt_F_02_Schnitt vertikal, M1:20

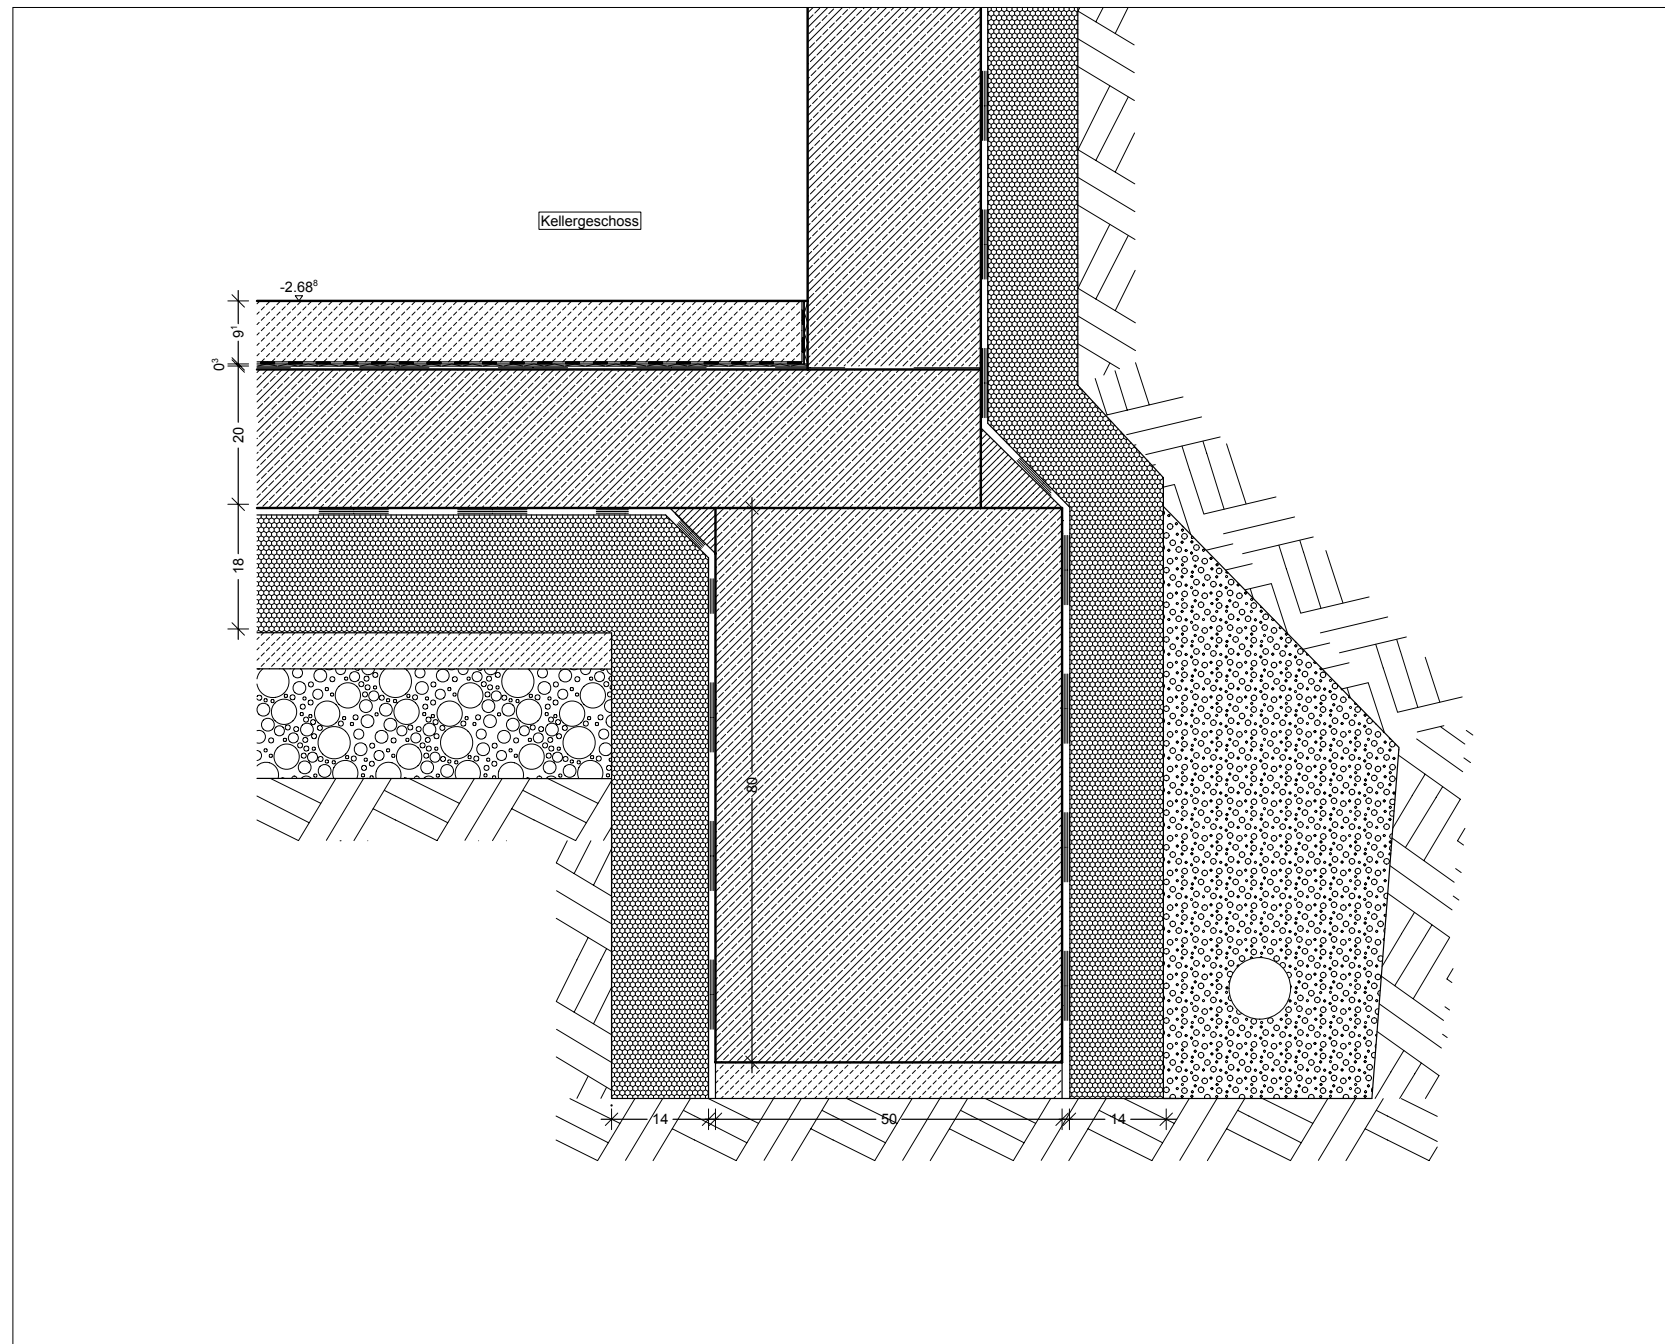

D_9_Fundament, M1:10

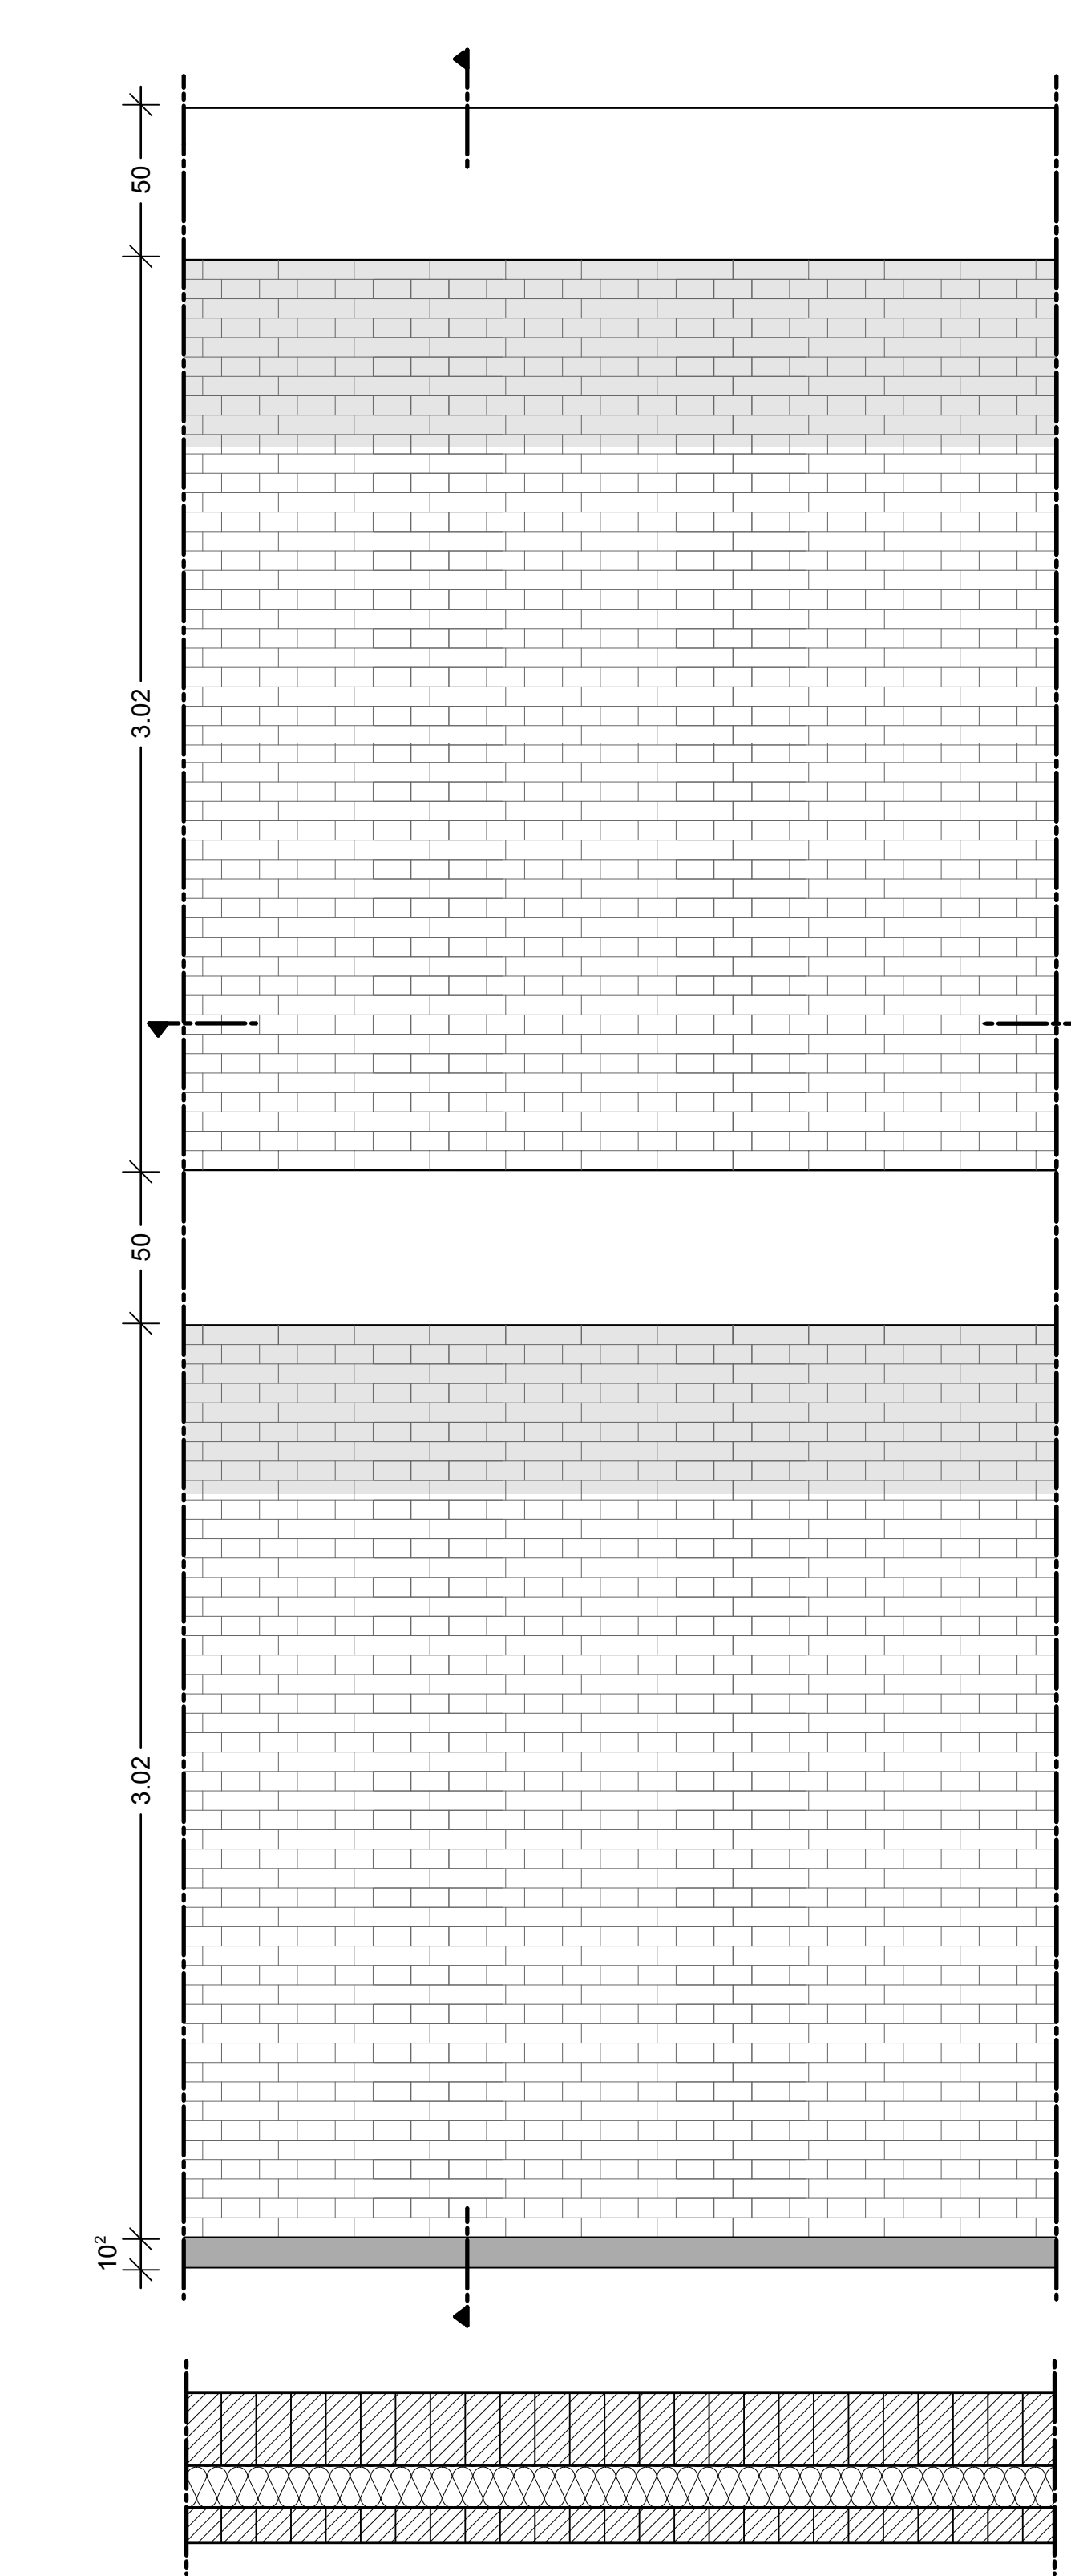

Fassadenschnitt_F_02_Schnitt horizontal, M1:20

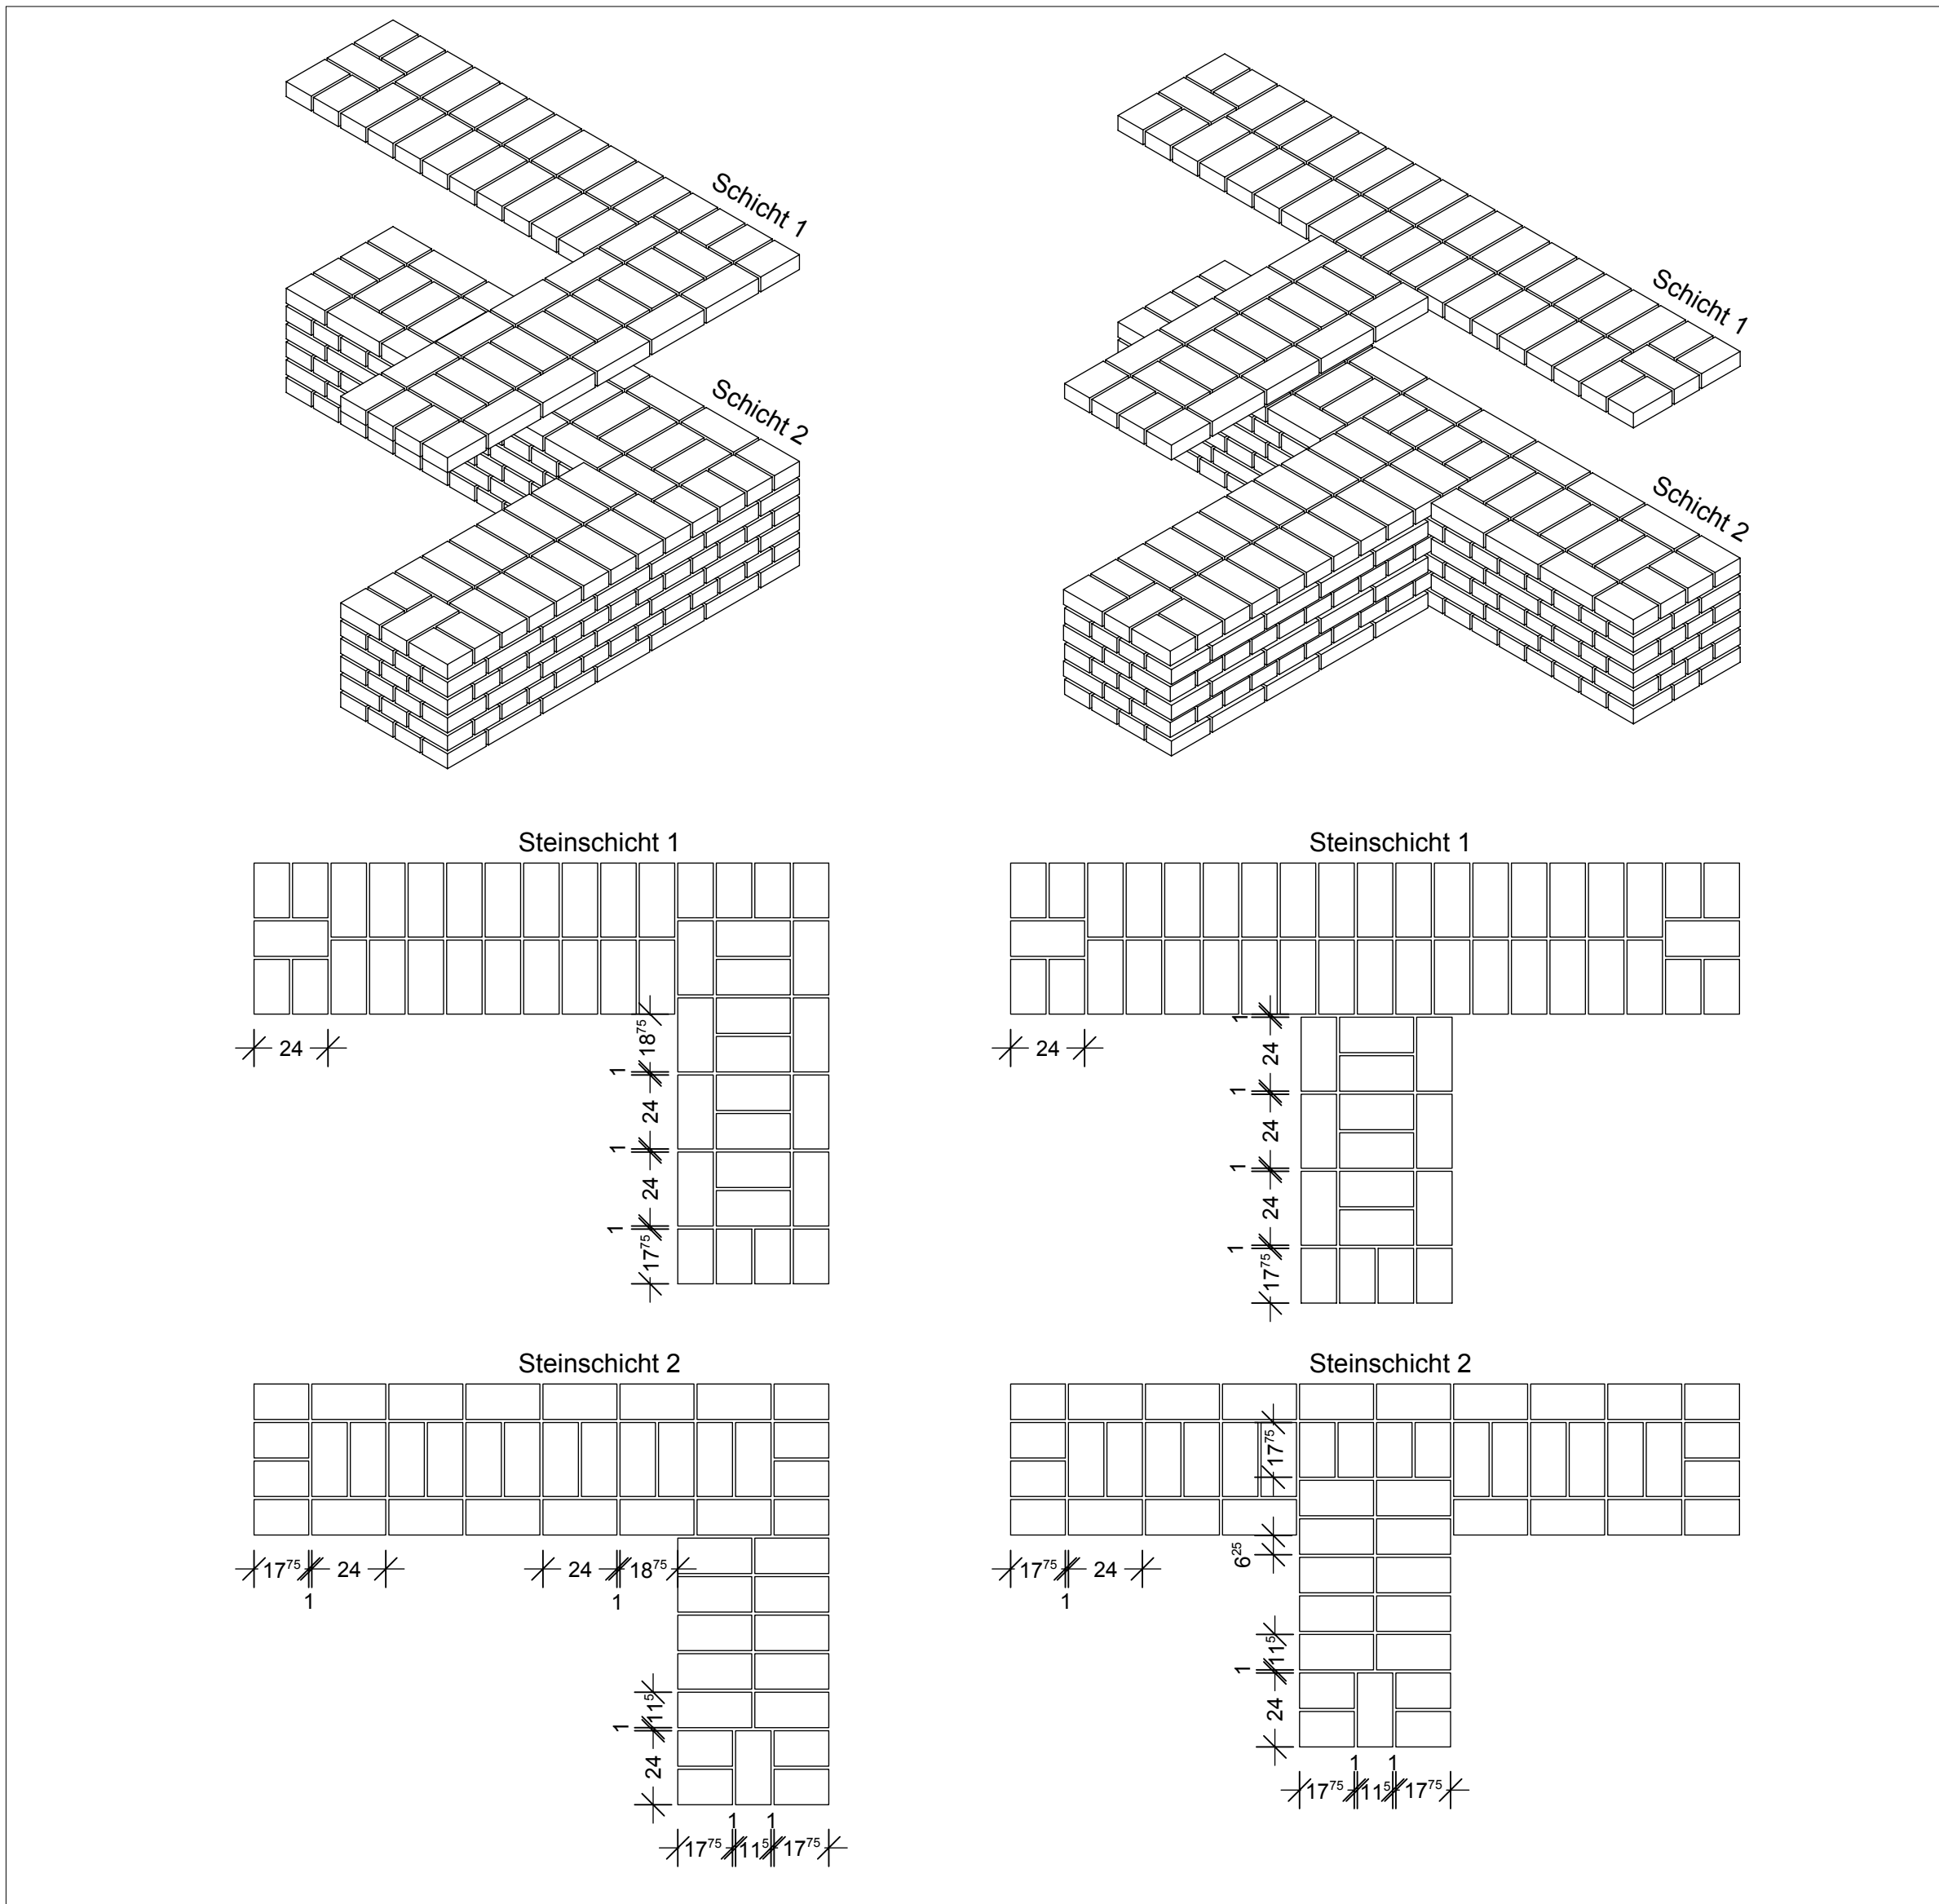

D_10_Steinformate

Dachaufbau (Umkehrdach mit 0° Gefälle)

Kiesschüttung, 5cm
Jackodur Dachvlies WA
Jackodur Plus 300 Standard (XPS), 30 mm Stufenfalz,
WLG027, 13 cm
2-lagige Abdichtung mit Voranstrich
Rohdecke, Stahlbeton, 25cm, thermoaktiv

Trogplatte

Thermisch getrennt, auskragend
Entwässerung als Attikaentwässerung

Außenwand

Mauerwerk, tragend, DF 24 / 11,5 / 4,2 cm
Wärmedämmung, Hartschaum EPS WLG035, 14 cm
Mauerwerk, DF 24 / 11,5 / 4,2 cm
Mortelfuge 1,2 cm

Kellerwand

Stahlbeton, 24 cm, sichtbar
Dämmung, XPS Hartschaum, 18 cm
Abdichtungen nach DIN 18195

Boden Obergeschoss

Landhausdielen Eiche, farblos, geschliffen, 2 cm
Lattung 7,5 / 7 cm
Konterlattung 7,5 / 7 cm, auf Trittschalldämmstreifen 1,5 cm
Rohdecke, Stahlbeton, 25 cm, thermoaktiv
Randausbildung als Schattenfuge

Boden Erdgeschoss

Landhausdielen Eiche, farblos, geschliffen, 2 cm
Lattung 5,2 / 7 cm
Konterlattung 5,2 / 7 cm, auf Trittschalldämmstreifen 1,5 cm
Rohdecke, Stahlbeton, 25 cm, thermoaktiv
Randausbildung als Schattenfuge


Erdplatte

Zementestrich, geschliffen, 3,5 cm
Trittschalldämmung, 0,3 cm
Trennschicht, Polyethylenfolie, 2-lagig
Rohdecke, Stahlbeton, 20 cm
Wärmedämmung, Jackodur Plus 300, WLG028, 18 cm
Sauberkeitsschicht
teilweise verdichteter Boden
Abdichtungen nach DIN 18195


Randstreifen 5 mm
Randausbildung als Schattenfuge

Terrassenaufbau


Stahlbeton-Fertigteile, 10cm
obere Tragschicht, Splitt, Körnung 2/5 mm
untere Tragschicht, Schotter, Körnung 2/45 mm
teilweise verdichteter Boden
Erdrreich

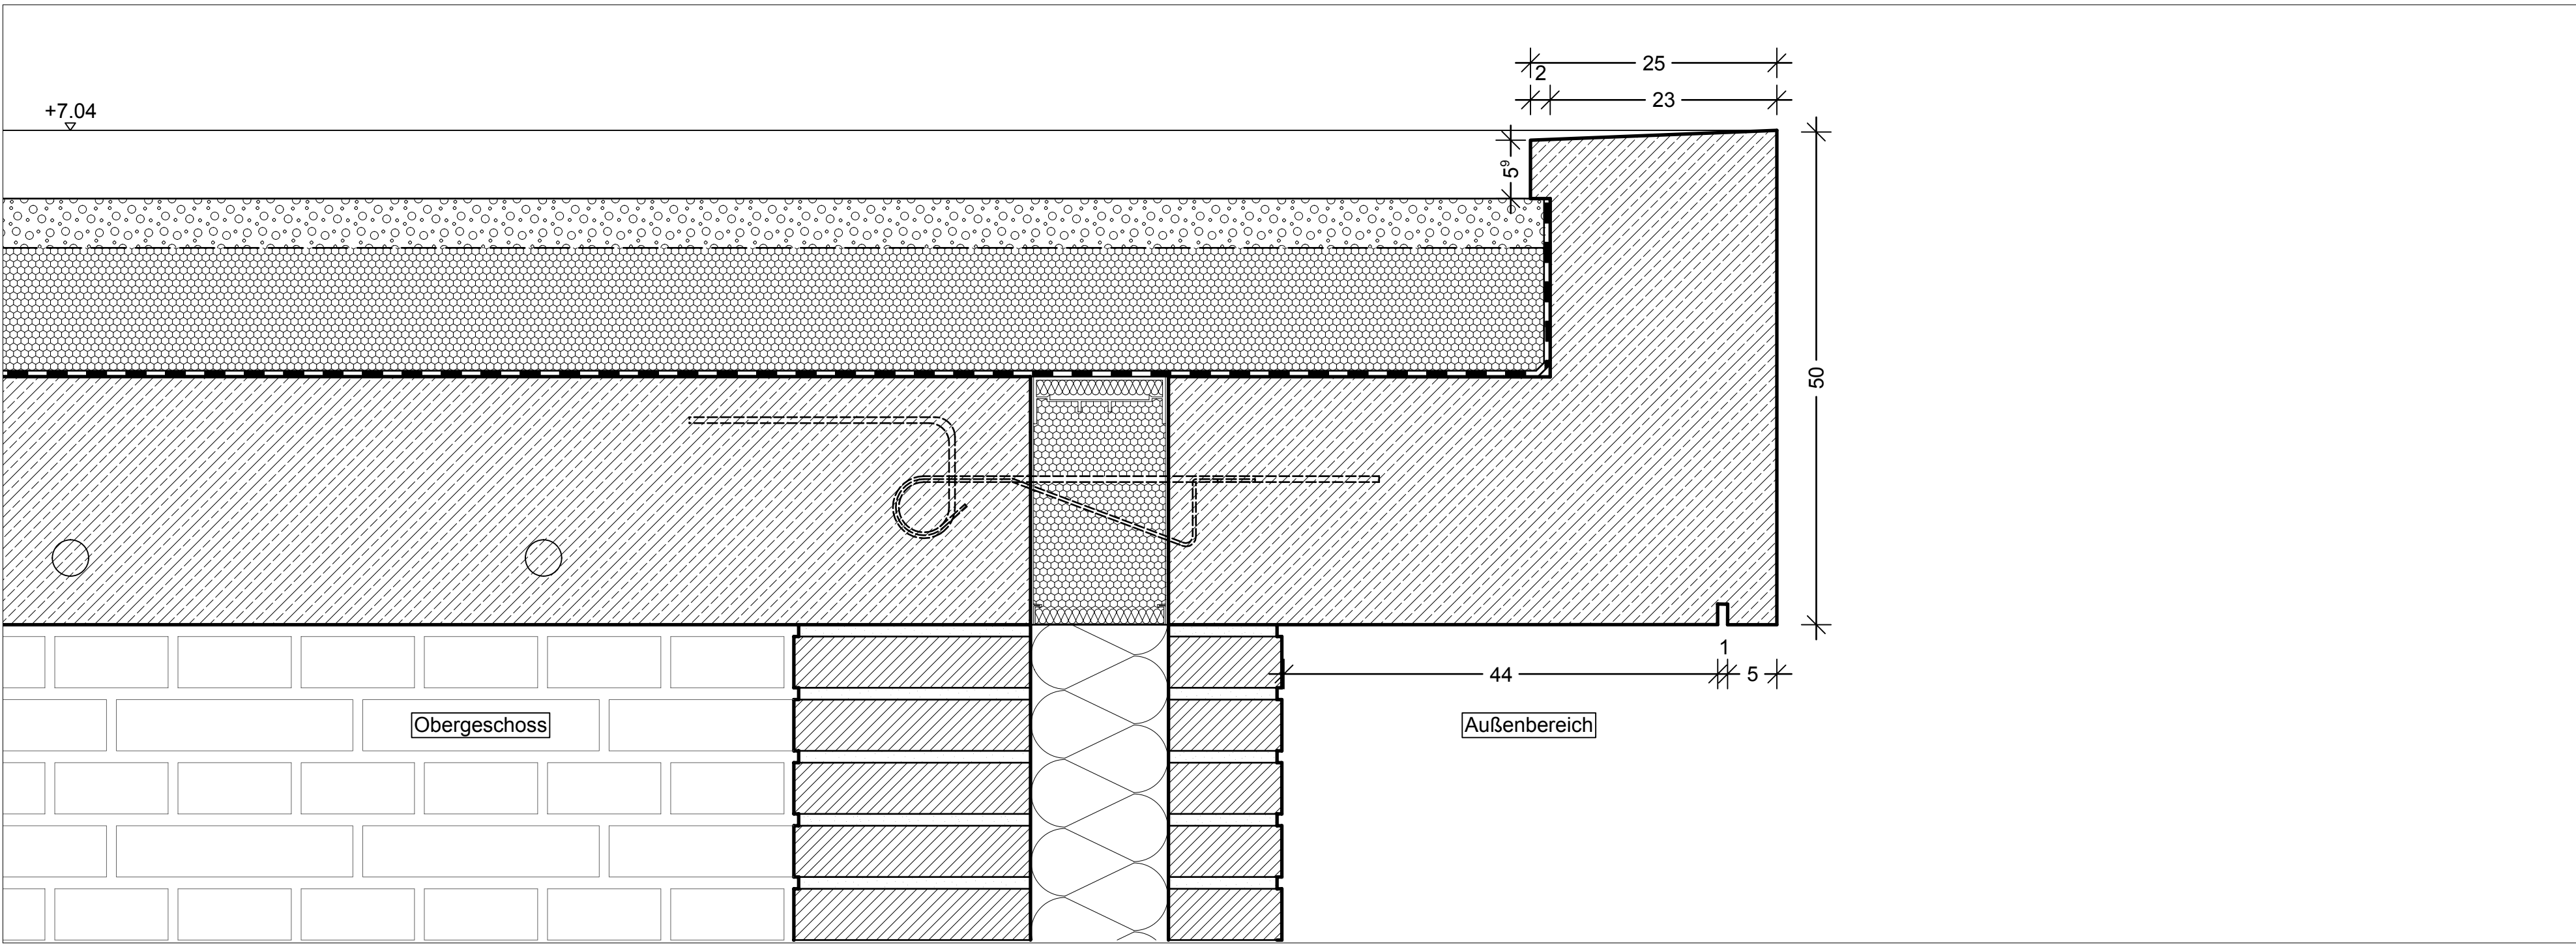

D_06_Anschluss Attika, M1:5

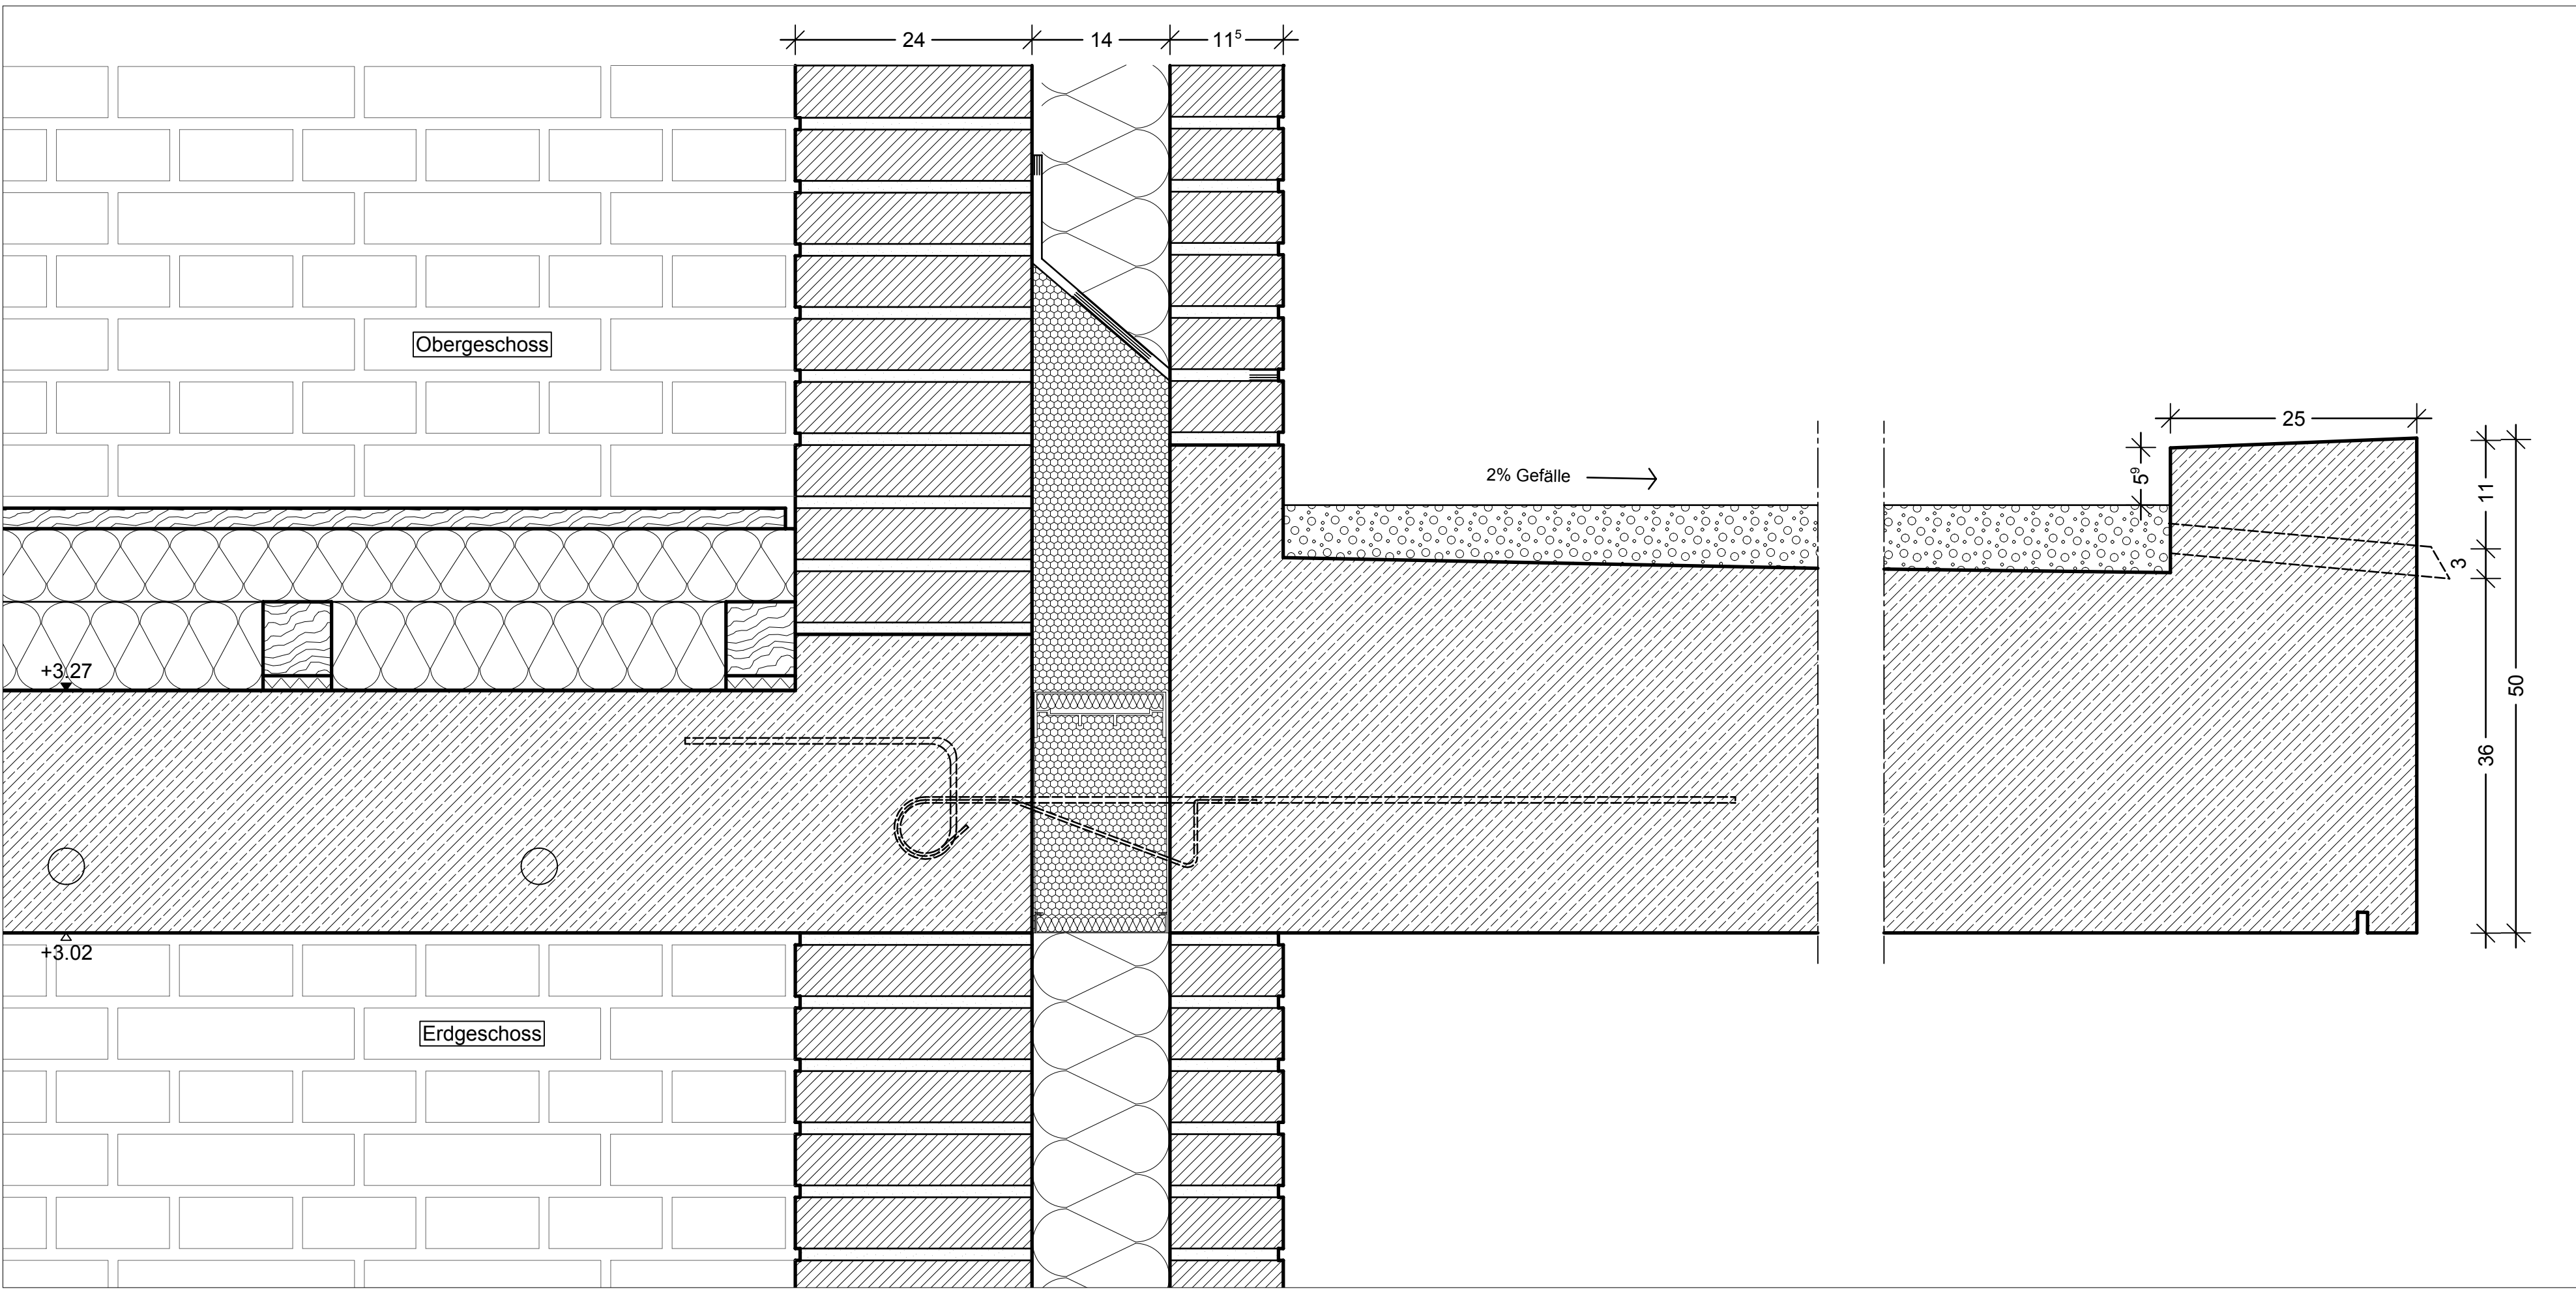

D_07_Anschluss Trogplatte, M1:5

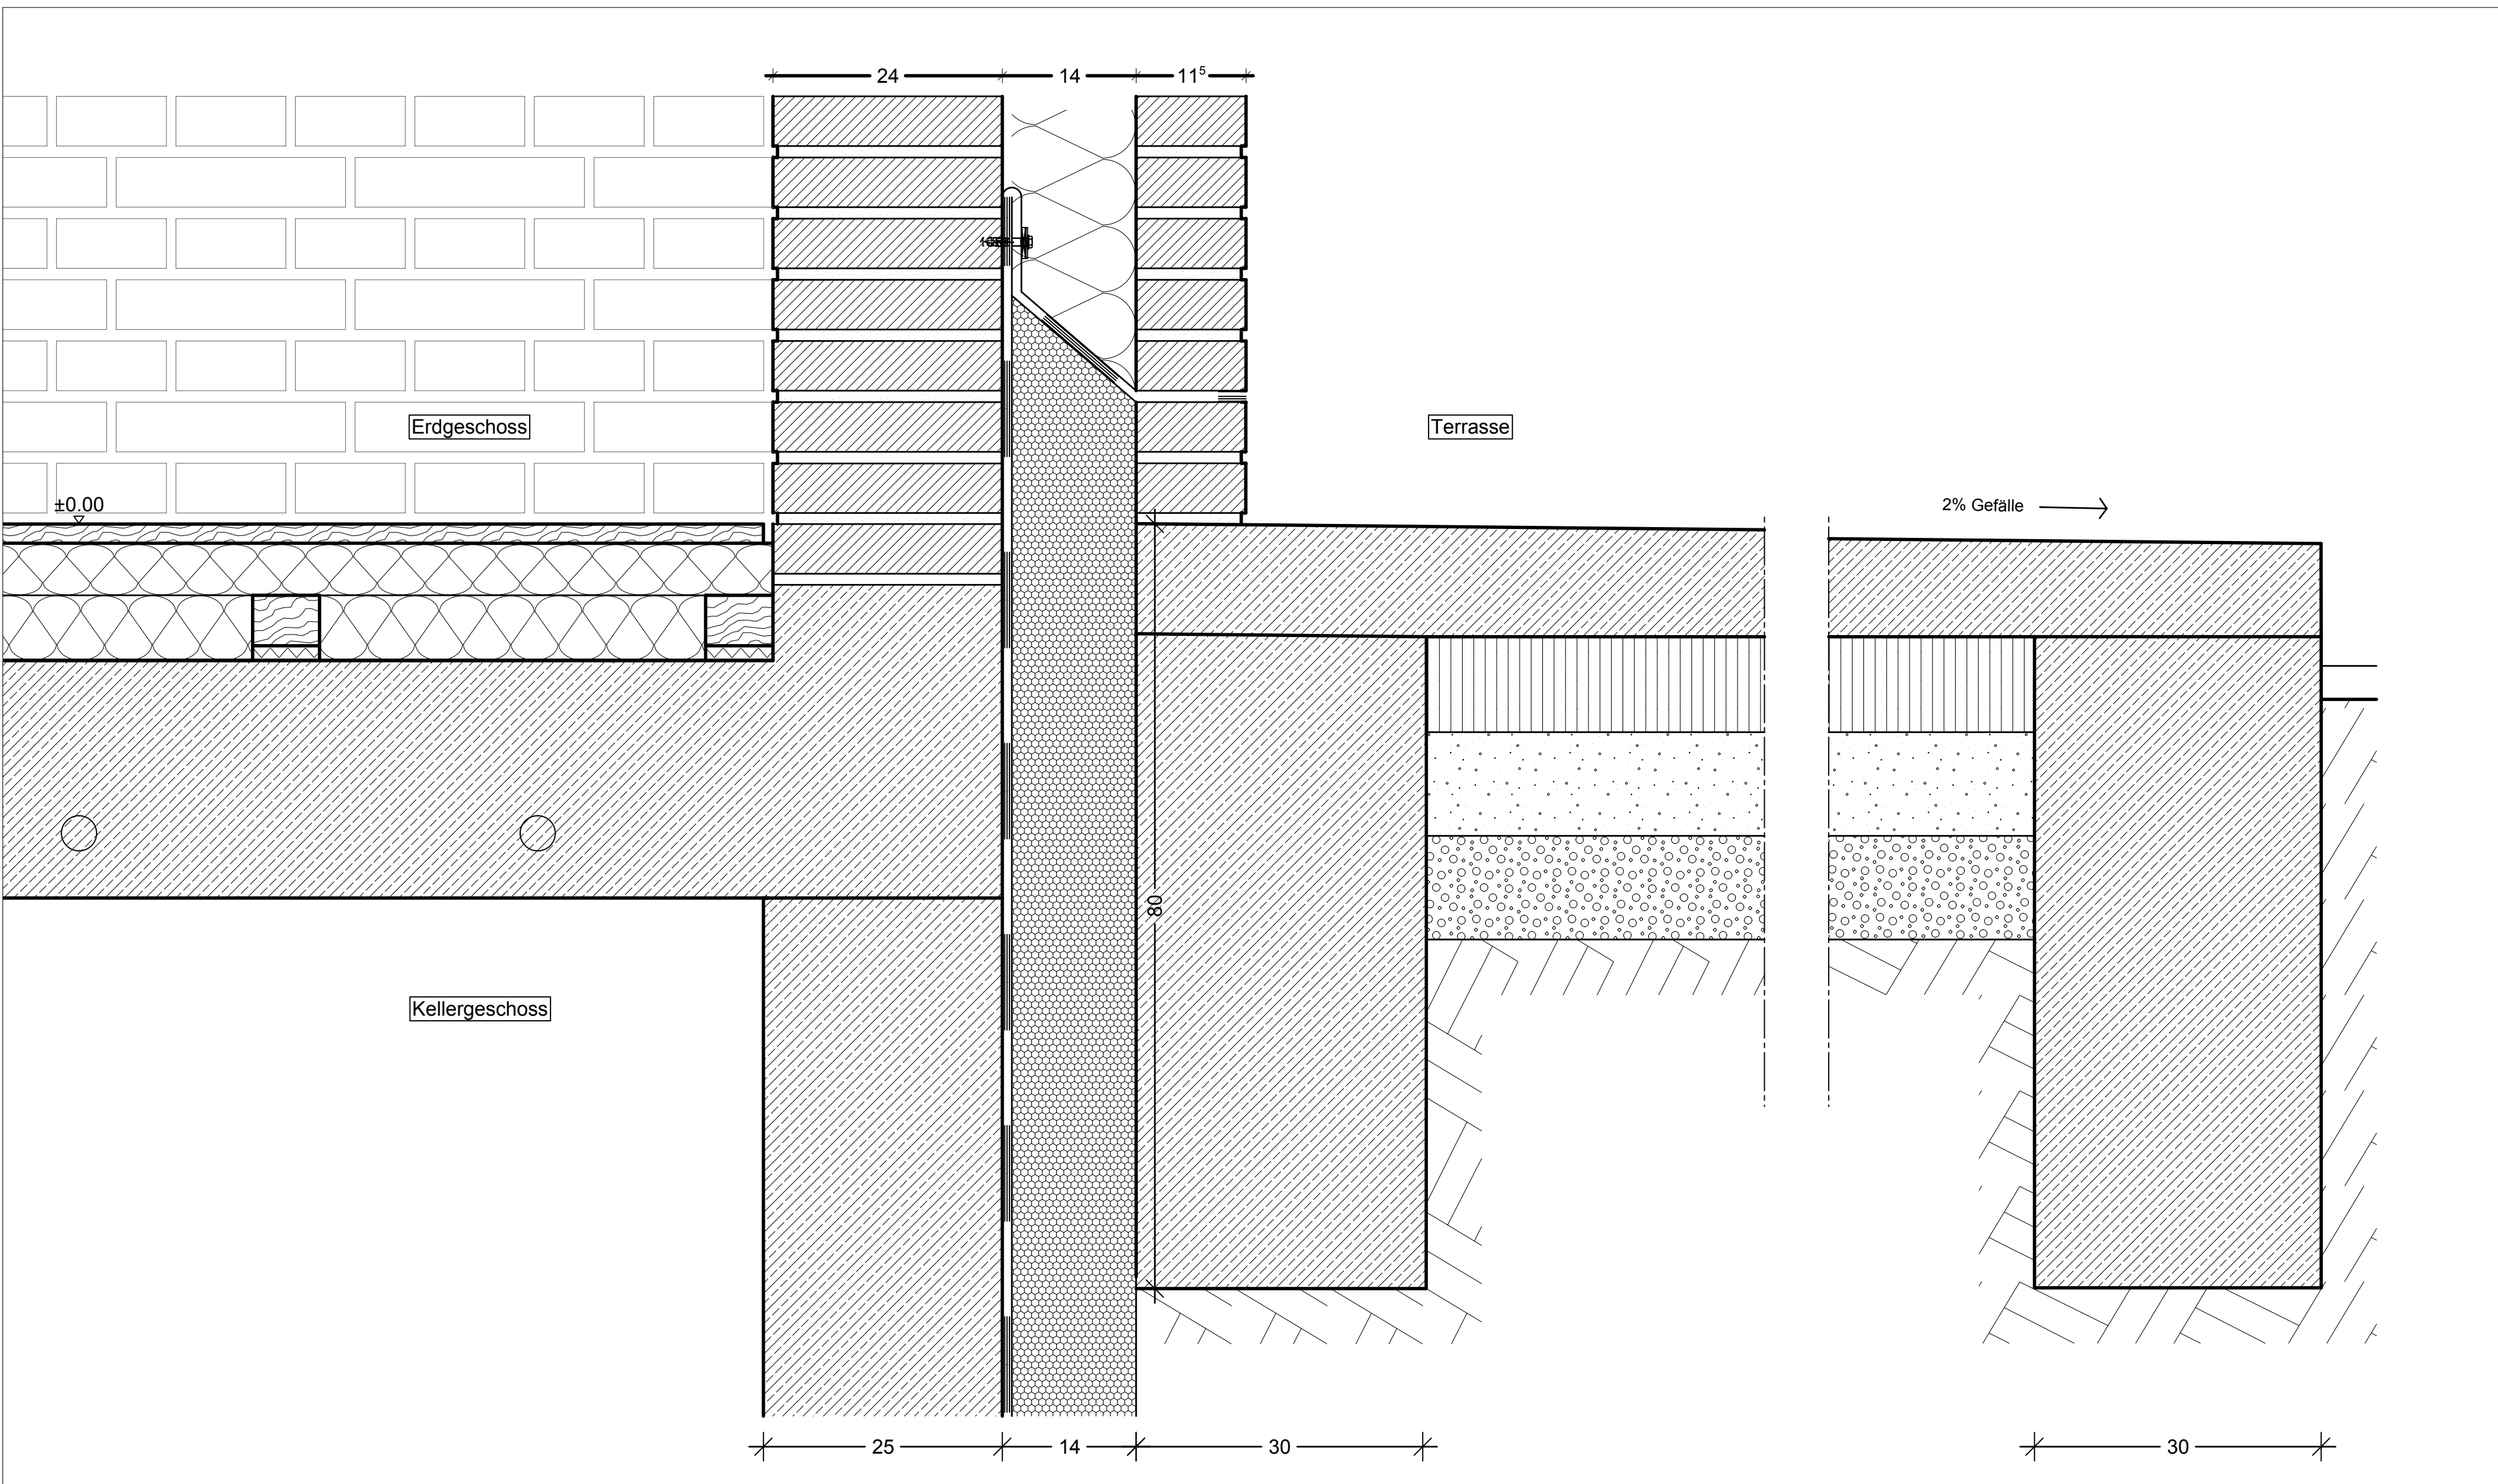

D_08_Terrassenanschluss, M1:5

Alle Maße sind örtlich vor Baubeginn zu überprüfen.
Tür- und Brüstungshöhen ab Oberkante Fertigfußboden (OKFFB).
Unstimmigkeiten in den Plänen sind der zuständigen Bauleitung zu melden. Durchbrüche, Wandschlitze, Einbauten etc. gemäß den Angaben der Fachplaner. Für Durchbrüche und Wandschlitze gelten die Regelungen nach DIN 1053. Nur gültig zusammen mit dem geprüften Standsicherheitsnachweis und den Bewehrungsplänen.

Abkürzungen


D_x	Detail x	AK	Außenkante
F_x	Fassadenschnitt x	BRH	Brüstungshöhe
UZ	Unterzug	NH	Nadelholz
UZ	Überzug	BSH	Brettschichtholz
LA	Länge Auflager	DN	Nennweite Rohrleitung
ST	Sturz	SW	Schmutzwasser
UK	Unterkannte	RR	Regenwasser
FFB	Fertigfußboden	WS	Wandschlitze
RD	Rohdecke	WD	Wanddurchbruch
Stb	Stahlbeton	FB	Fußbodendurchbruch
VK	Vorderkante	DD	Deckendurchbruch
BPL	Bodenplatte	OK	Oberkante

Symbole

	Beton, bewehrt		Holz
	Mauerwerk		Betonfertigteil
	Unbewehrter Beton		Filtervlies
	Wärmedämmung, hart		Endreich
	Wärmedämmung, weich		Putz, Mörtel
	Trittschalldämmung		Splitt
	Sperrschicht		Schotter
	Wanddurchbruch WD		±0,00 OKFF
	Bodendurchbruch BD		±0,00 OKFD
	Deckendurchbruch DD		+3,26° UKRF
	Bodenablauf		+3,01° UKRD

Index

9	
8	
7	
6	
5	
4	
3	
2	
1	

 

Planinformation

Planstufe	Ausführungsplanung		
Plan	Fassadenschnitt, Details, Steinformate		
Maßstab	Erstellt	Geändert	Index
1:20/1:10/ 1:5	10.06.13	25.06.13	0
Plan-Nr.	Blattgröße	Projekt-Nr.	Datei
A09	1350,0/84,1	1	5

Bauherr Architekt

Bauvorhaben Planungsstand