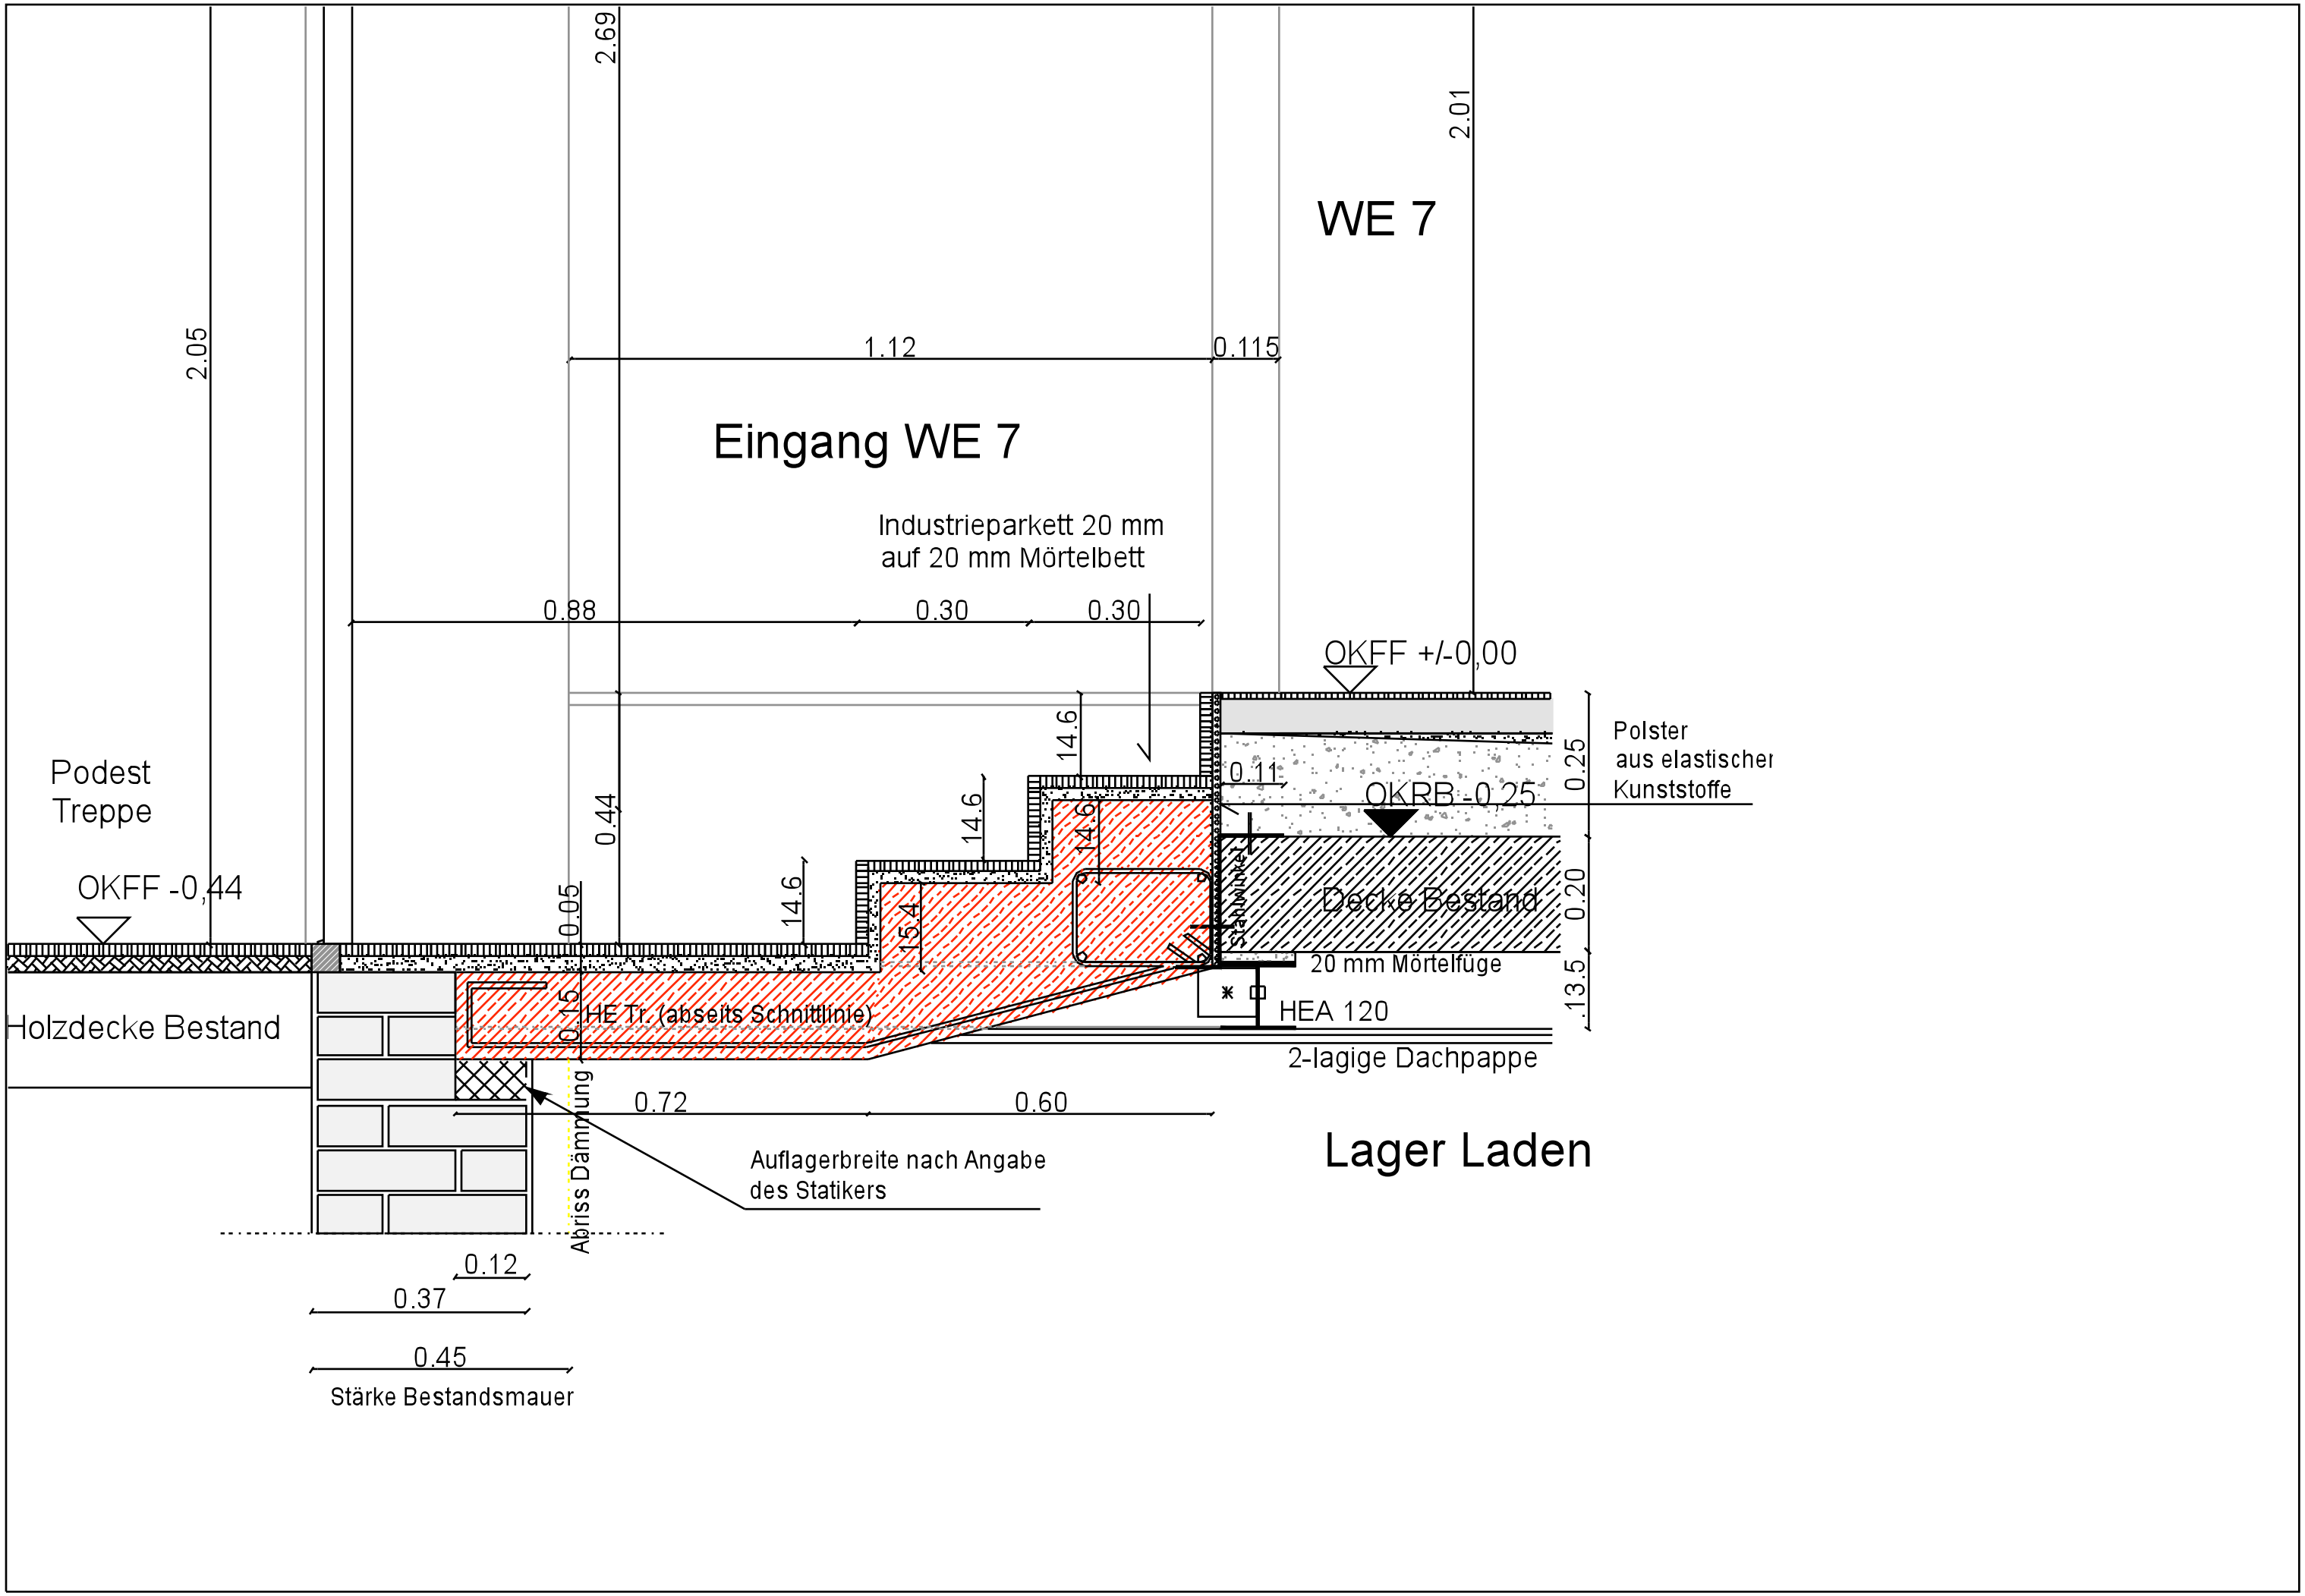
2.69
2.01
2.05
WE 7
1.12
0.115
Eingang WE 7
Industrieparkett 20 mm
auf 20 mm Mörtelbett
0.88
0.30
0.30
OKFF +/-0,00
14.6
0.11
Polster
aus elastischer
Kunststoffe
0.25
OKRB -0,25
Podest
Treppe
0.44
14.6
14.6
14.6
OKFF -0,44
0.05
14.6
15.4
Stahlwinkel
Decke Bestand
0.20
20 mm Mörtelfuge
13.5
HEA 120
Holzdecke Bestand
0.15
HE Tr. (abseits Schnittlinie)
2-lagige Dachpappe
0.72
0.60
Abriss Dämmung
Auflagerbreite nach Angabe
des Statikers
Lager Laden
0.12
0.37
0.45
Stärke Bestandsmauer