


LOWRLOWRLOWRLOWR

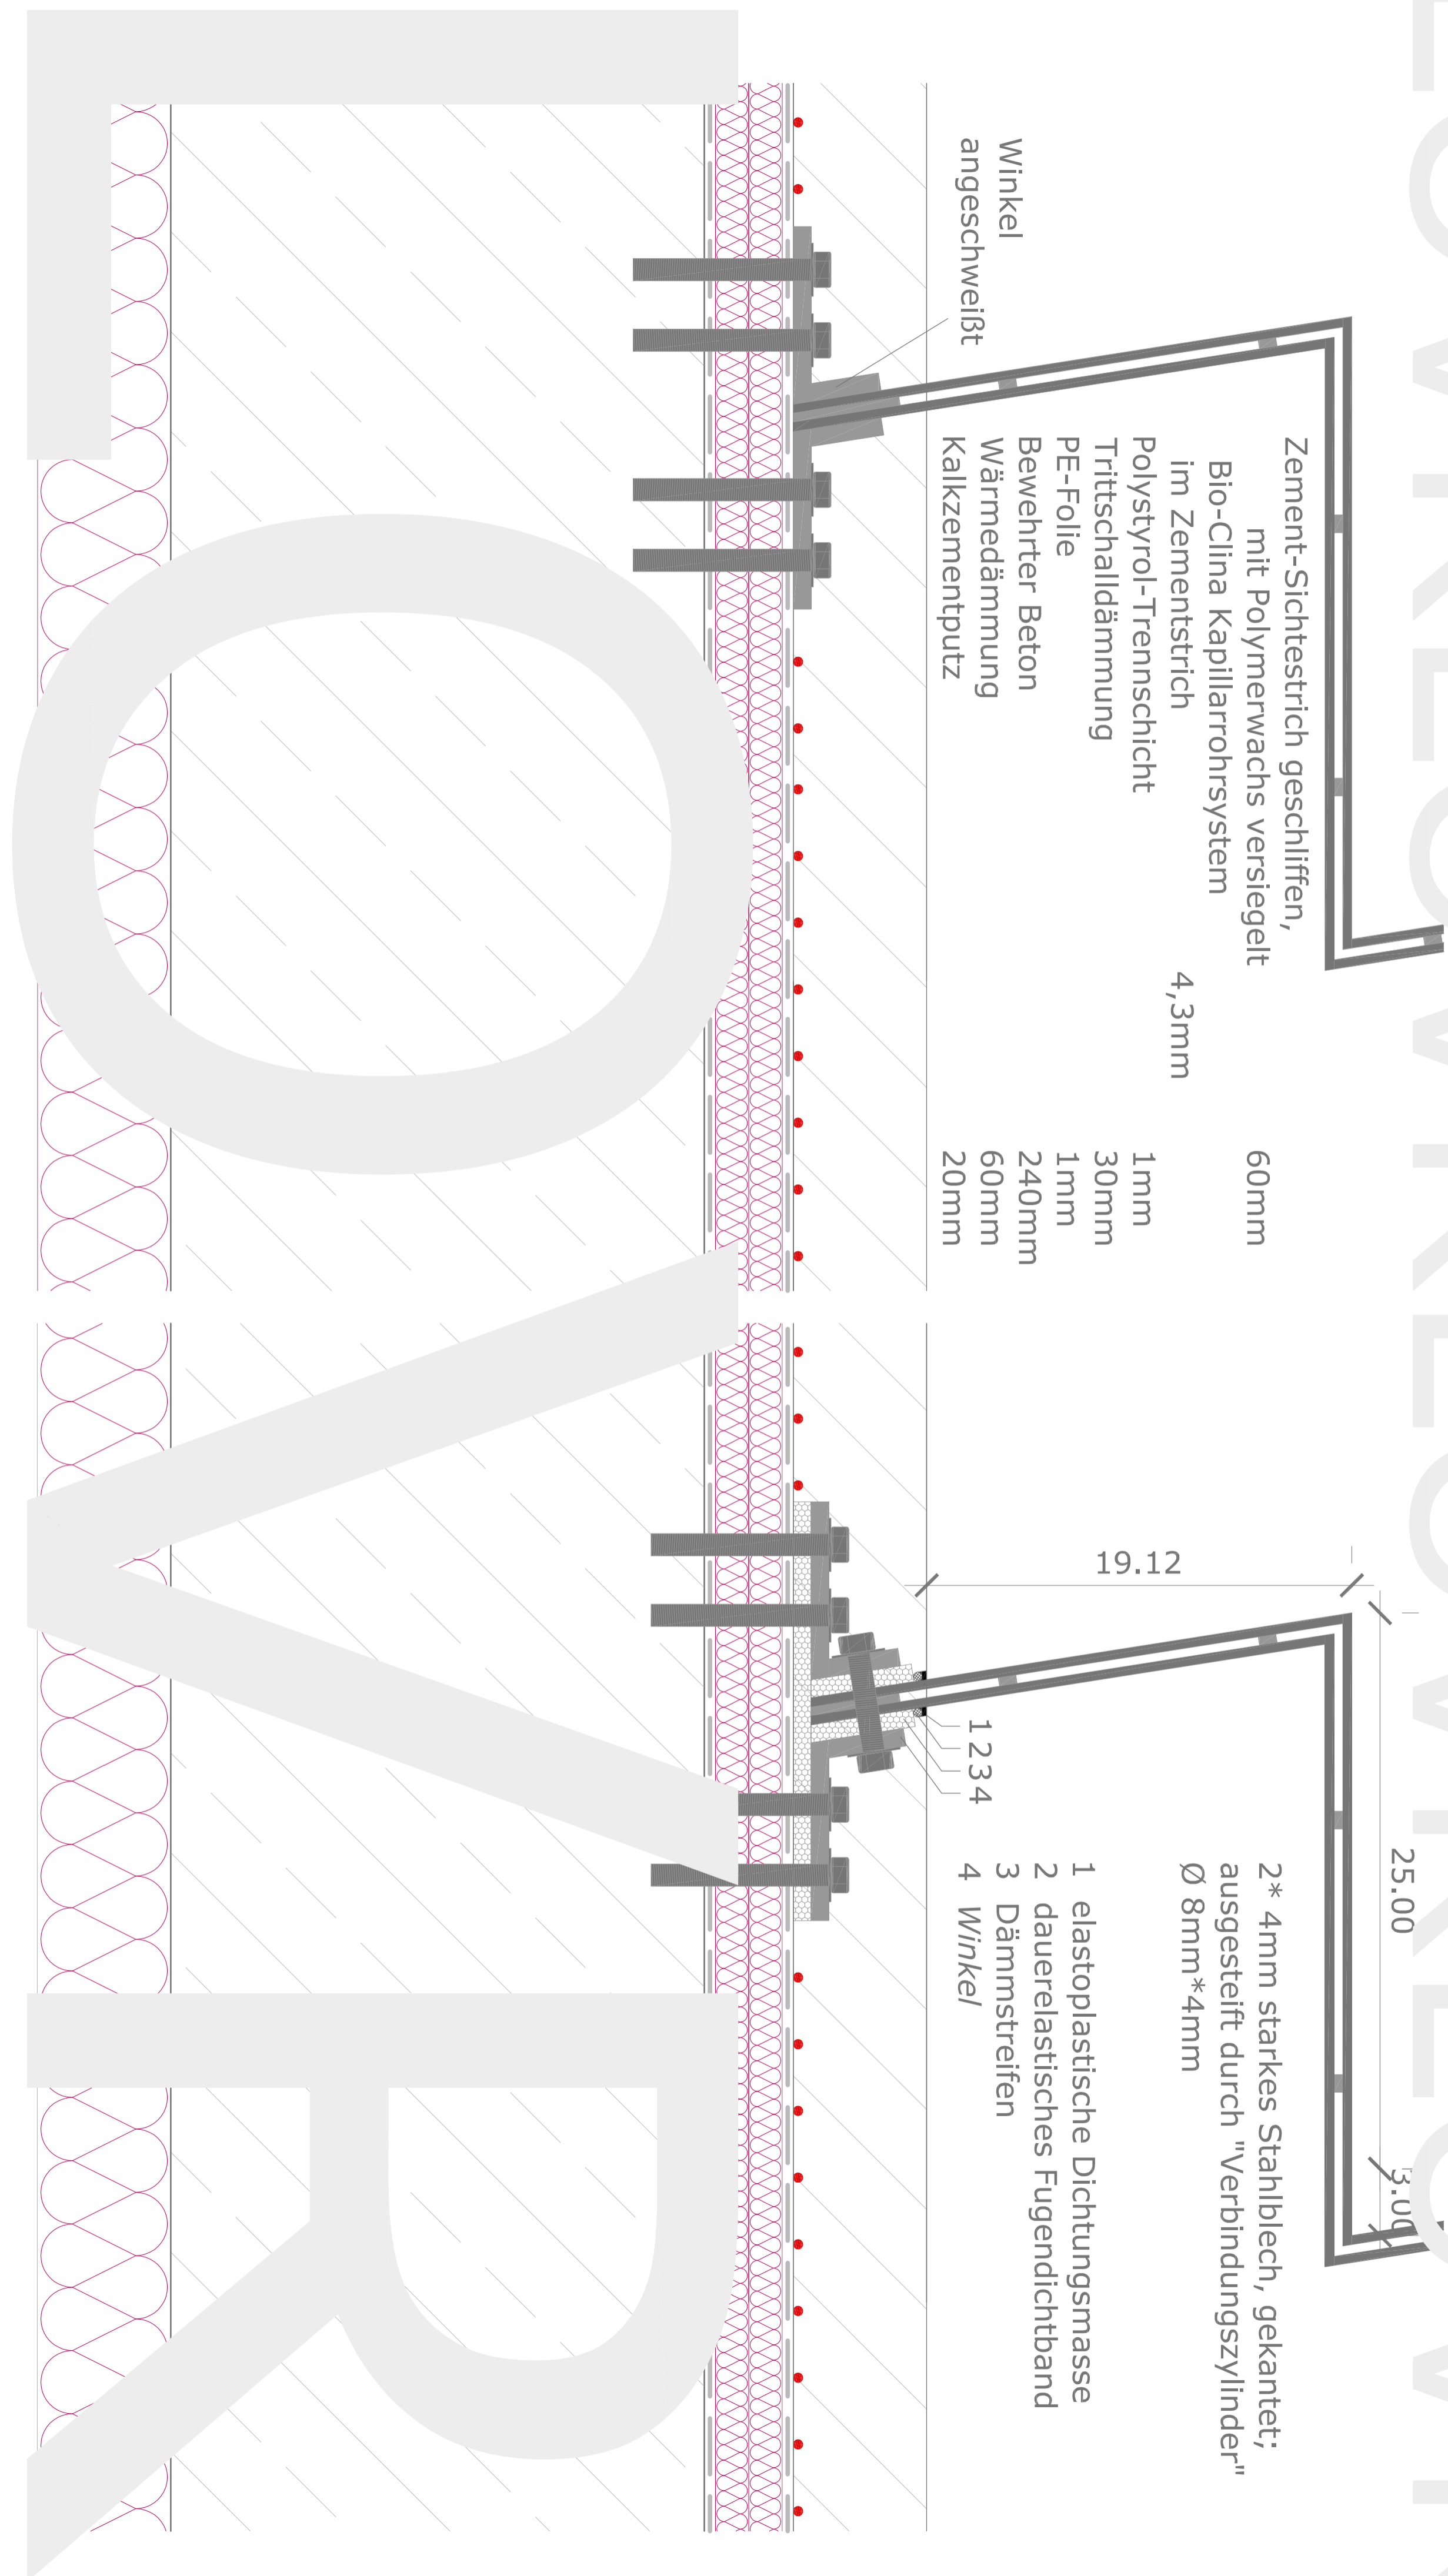

Winkel
angeschweißt

Zement-Sichtestrich geschliffen,
mit Polymerwachs versiegelt
Bio-Clina Kapillarrohrsystem
im Zementstrich
Polystyrol-Trennschicht
Trittschalldämmung
PE-Folie
Bewehrter Beton
Wärmedämmung
Kalkzementputz

4,3mm
60mm
1mm
30mm
1mm
240mm
60mm
20mm

19.12

1 2 3 4

- 1 elastoplastische Dichtungsmasse
- 2 * 4mm starkes Stahlblech, gekantet;
ausgesteift durch "Verbindungszylinder"
Ø 8mm*4mm
- 3 Dämmstreifen
- 4 Winkel

25.00

3.00